


# VALCHOV

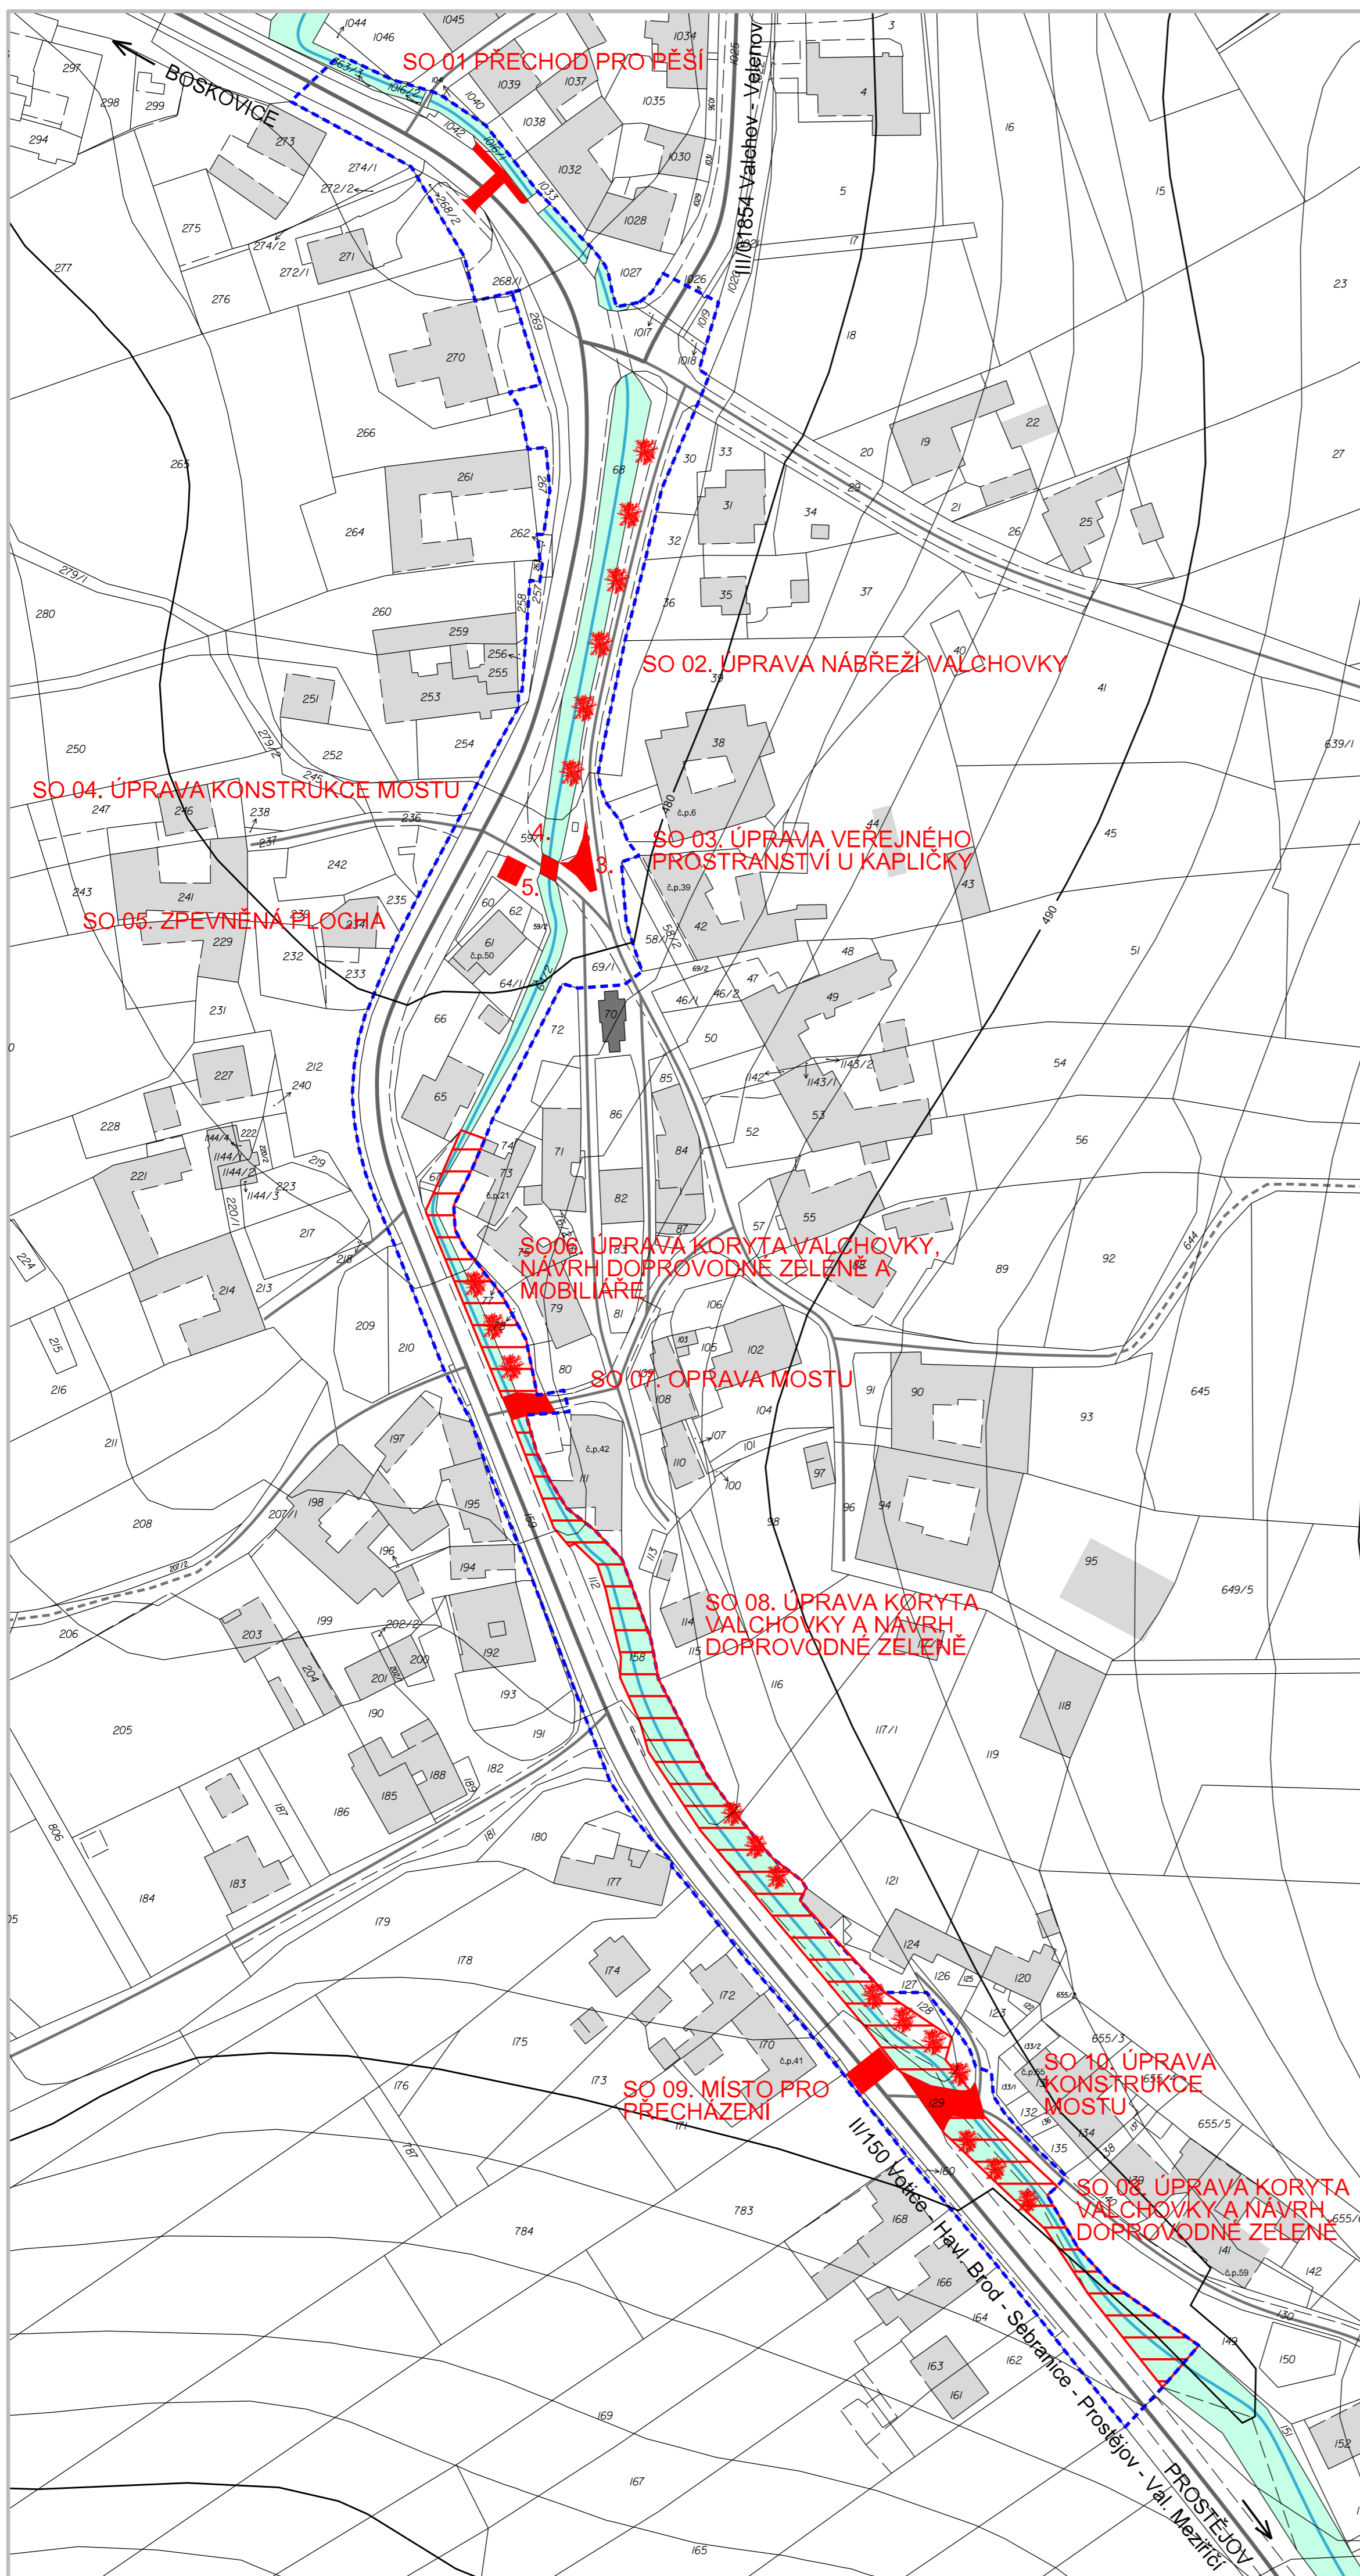

## LEGENDA


- budovy
- katastrální mapa
- silnice II. a III. třídy
- místní komunikace
- účelové komunikace
- vodní tok
- vymezení širšího řešeného území

## NÁVRH

- navrhované úpravy a opatření
- úprava koryta Valchovky a doprovodné zeleně

## SEZNAM ÚPRAV A OPATŘENÍ

- SO 01 Přechod pro pěší
- SO 02 Úprava nábřeží Valchovky
- SO 03 Úprava veřejného prostranství u kapličky
- SO 04 Úprava konstrukce mostu
- SO 05 Zpevněná plocha
- SO 06 Úprava koryta Valchovky, návrh doprovodné zeleně a mobiliáře
- SO 07 Oprava mostu
- SO 08 Úprava koryta Valchovky a návrh doprovodné zeleně
- SO 09 Místo pro přecházení
- SO 10 Úprava konstrukce mostu

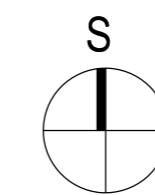

Souřadný systém: JTSK  
Výškový systém: BpV

GENERÁLNÍ PROJEKTANT: KT architekti Křibovská 35, 616 00 Brno tel.: +420 605 944 569 +420 737 386 087 e-mail: kt@kt.cz www.kt-arch.eu	Zodpovědný projektant: Ing. arch. Pavel Klánský Architekt: Ing. arch. Jan Tesářík Ing. Martin Němec Vypracoval: Domhika Petrú		KT architekti
--	--	--	---------------

NÁZEV STAVBY: ÚPRAVY VEŘEJNÉHO PROSTRANSTVÍ PODĚL TOKU VALCHOVKA	FORMÁT: A4 DATUM: říjen 2011 STUPEŇ: PROJEKTOVÁ DOKUMENTACE PARE Č.:
MÍSTO STAVBY, PARCELA Č.: Valchov, k.ú. Valchov, p.č.591/1, 67, 68, 69/1, 120, 149, 158, 159, 289/1, 289/2, 353/1, 1042	STAVEBNÍ OBJEKT: SO.01 - 10
INVESTOR: Obec Valchov, Valchov 97, 680 01	NÁZEV VYKRESU: SITUACE
ČÁST: ARCHITEKTONICKO-STAVEBNÍ	MĚŘÍTKO: 1:1000 Č. VYKRESU: C.02