


POLICIE ČESKÉ REPUBLIKY - KRP ČJ.-KRPB - ..... / ČJ.-2022 - 0600DI	SUS JMK	OBEC OKROUHlá
PLATNOST TOHOTO VYJÁDRĚNÍ JE 1 ROK. V ..... dne .....	SOUHLASÍME S PDZ, ZUK, UZAVÍRKO A OBJÍZDNÓU TRASOU. V ..... dne .....	SOUHLASÍME S PDZ, ZUK, UZAVÍRKO A OBJÍZDNÓU TRASOU. V ..... dne .....
MĚSTO BOSKOVICE	OBEC BENEŠOV	OBEC SUCHÝ
SOUHLASÍME S PDZ A OBJÍZDNÓU TRASOU. V ..... dne .....	SOUHLASÍME S PDZ A OBJÍZDNÓU TRASOU. V ..... dne .....	SOUHLASÍME S PDZ A OBJÍZDNÓU TRASOU. V ..... dne .....
OBEC VALCHOV	OBEC ŽDÁRNÁ	OBEC LUDÍKOV
SOUHLASÍME S PDZ A OBJÍZDNÓU TRASOU. V ..... dne .....	SOUHLASÍME S PDZ A OBJÍZDNÓU TRASOU. V ..... dne .....	SOUHLASÍME S PDZ A OBJÍZDNÓU TRASOU. V ..... dne .....

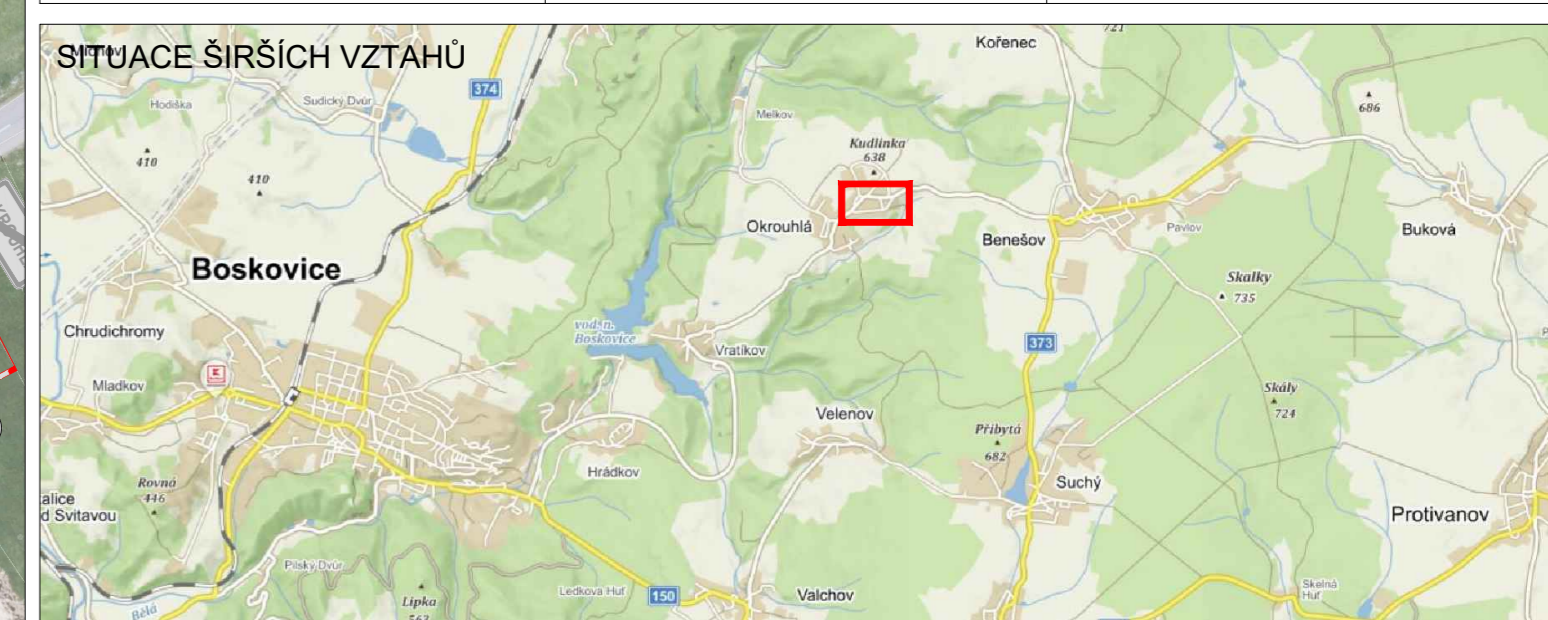

**LEGENDA**

- P6 TRVALÉ SVISLÉ DOPRAVNÍ ZNAČENÍ
- P6 DOČASNĚ ZNEPLATNĚNÉ TRVALÉ DOPRAVNÍ ZNAČENÍ
- P6 NAVRŽENÉ PŘECHODNÉ DOPRAVNÍ ZNAČENÍ
- B28 NAVRŽENÉ PŘECHODNÉ DOPRAVNÍ ZNAČENÍ OSAZENÉ 7 DNI PŘED ZAČÁTKEM UZAVÍRKY
- E13 NAVRŽENÉ PŘECHODNÉ DOPRAVNÍ ZNAČENÍ OSAZENÉ 7 DNI PŘED ZAČÁTKEM UZAVÍRKY
- E8a NAVRŽENÉ PŘECHODNÉ DOPRAVNÍ ZNAČENÍ OSAZENÉ 7 DNI PŘED ZAČÁTKEM UZAVÍRKY
- ZÁBOR, KOMUNIKACE ÚPLNĚ UZAVÍRKA SIL... III/37359
- OBJÍZDNÁ TRASA PRO VOZIDLA DO 3,5t A LINKOVÝ BUS
- OBJÍZDNÁ TRASA PRO VOZIDLA NAD 3,5t
- NAVRŽENÉ PŘECHODNÉ DOPRAVNÍ ZNAČENÍ OSAZENÉ 7 DNI PŘED ZAČÁTKEM UZAVÍRKY

Průběh dopravního značení bude v základní velikosti a v reflexním provedení II 1. K návrhu dopravního značení bylo využito TP 65 Zásady pro dopravní značení na pozemních komunikacích, TP 66 Zásady pro označování pracovních míst na pozemních komunikacích, II vydání

VYPRACOVAL: Bc. Natálie Doláková		Datum: 03/2022
KONTROLOVAL: Ing. Mgr. Josef Janík		Formát:
NÁZEV AKCE: REKONSTRUKCE VODOVODU A KANALIZACE - OKROUHlá ZA OÚ	Číslo zakázky: .....	
NÁZEV PŘÍLOHY: SITUACE DOPRAVNĚ-INŽENÝRSKÝCH OPATŘENÍ	Číslo přílohy: 1	

OBSAH:  
ÚPLNĚ UZAVÍRKA SILNICE III/37359