


POLICIE ČESKÉ REPUBLIKY - KRP			SUS JMK			OBEC OKROUHLÁ		
ČJ.-KRPB - ..... / ČJ.-2022 - 0600DI								
PLATNOST TOHOTO VYJÁDRĚNÍ JE 1 ROK. V ..... dne .....			SOUHLASÍME S PDZ, ZUK, UZAVÍRKO A OBJÍZDNOU TRASOU. V ..... dne .....			SOUHLASÍME S PDZ, ZUK, UZAVÍRKO A OBJÍZDNOU TRASOU. V ..... dne .....		
MĚSTO BOSKOVICE			OBEC BENEŠOV			OBEC SUCHÝ		
SOUHLASÍME S PDZ A OBJÍZDNOU TRASOU. V ..... dne .....			SOUHLASÍME S PDZ A OBJÍZDNOU TRASOU. V ..... dne .....			SOUHLASÍME S PDZ A OBJÍZDNOU TRASOU. V ..... dne .....		
OBEC VALCHOV			OBEC ŽDÁRNÁ			OBEC LUDÍKOV		
SOUHLASÍME S PDZ A OBJÍZDNOU TRASOU. V ..... dne .....			SOUHLASÍME S PDZ A OBJÍZDNOU TRASOU. V ..... dne .....			SOUHLASÍME S PDZ A OBJÍZDNOU TRASOU. V ..... dne .....		

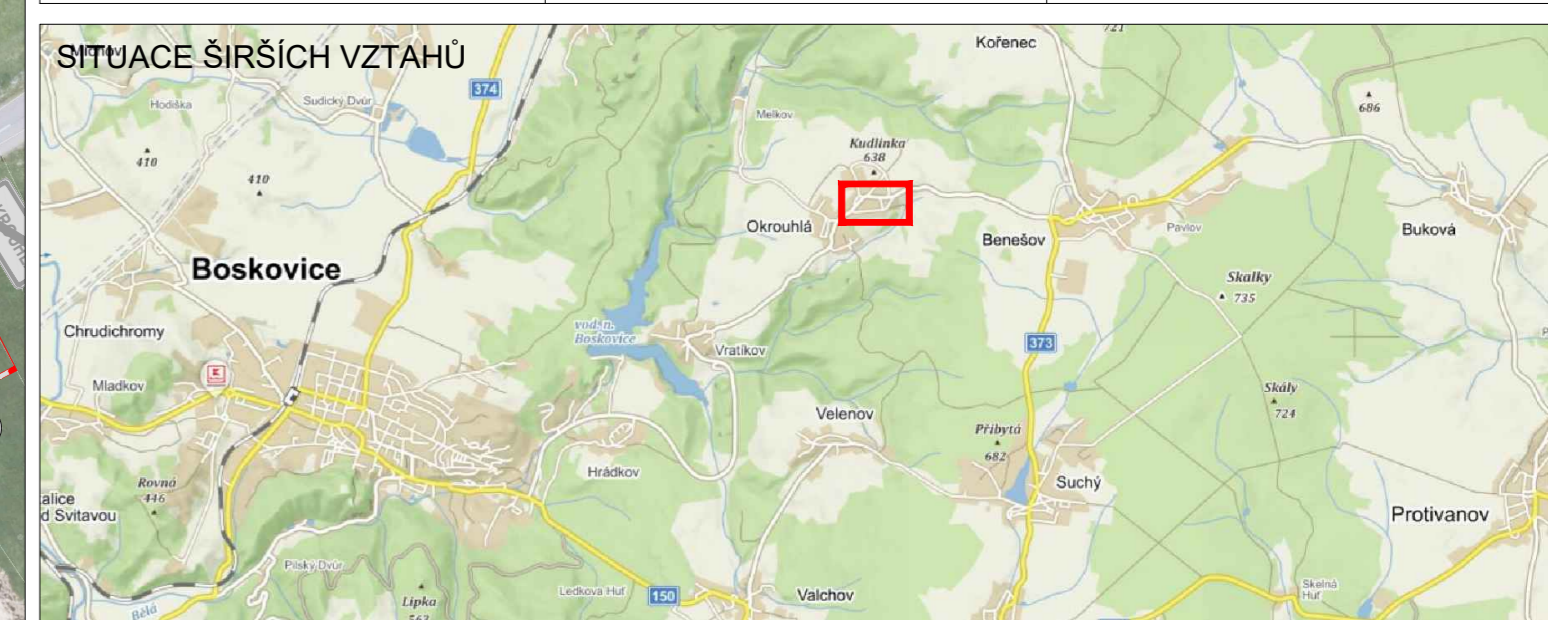

**LEGENDA**

- P6 TRVALÉ SVISLÉ DOPRAVNÍ ZNAČENÍ
- P6 DOČASNĚ ZNEPLATNĚNÉ TRVALÉ DOPRAVNÍ ZNAČENÍ
- P6 NAVRŽENÉ PŘECHODNÉ DOPRAVNÍ ZNAČENÍ
- B28 NAVRŽENÉ PŘECHODNÉ DOPRAVNÍ ZNAČENÍ OSAZENÉ 7 DNI PŘED ZAČÁTKEM UZAVÍRKY
- E13 NAVRŽENÉ PŘECHODNÉ DOPRAVNÍ ZNAČENÍ OSAZENÉ 7 DNI PŘED ZAČÁTKEM UZAVÍRKY
- E8a NAVRŽENÉ PŘECHODNÉ DOPRAVNÍ ZNAČENÍ OSAZENÉ 7 DNI PŘED ZAČÁTKEM UZAVÍRKY
- ZÁBOR, KOMUNIKACE ÚPLNĚ UZAVÍRKA SILNICE III/37359
- OBJÍZDNÁ TRASA PRO VOZIDLA DO 3,5t A LINKOVÝ BUS
- OBJÍZDNÁ TRASA PRO VOZIDLA NAD 3,5t
- NAVRŽENÉ PŘECHODNÉ DOPRAVNÍ ZNAČENÍ OSAZENÉ 7 DNI PŘED ZAČÁTKEM UZAVÍRKY

Průběh dopravního značení bude v základní velikosti a v reflexním provedení II 1. K návrhu dopravního značení bylo využito TP 65 Zásady pro dopravní značení na pozemních komunikacích, TP 66 Zásady pro označování pracovních míst na pozemních komunikacích, II vydání

VYPRACOVAL: Bc. Natálie Doláková		Datum: 03/2022
KONTROLOVAL: Ing. Mgr. Josef Janík		Formát:
NÁZEV AKCE: REKONSTRUKCE VODOVODU A KANALIZACE - OKROUHLÁ ZA OÚ		Číslo zakázky:
NÁZEV PŘÍLOHY: SITUACE DOPRAVNĚ-INŽENÝRSKÝCH OPATŘENÍ		Číslo přílohy: 1