


POLICIE ČESKÉ REPUBLIKY - KRŘP	SOUHLASÍME S PDZ, ZUK, ÚPLNOU ÚZAVÍRKOU A OBJÍZDNOU TRASOU.	SOUHLASÍME S PDZ, ZUK, ÚPLNOU ÚZAVÍRKOU A OBJÍZDNOU TRASOU.
PLATNOST TOHOTO VYJÁDRĚNÍ JE 1 ROK. V dne	V dne	V dne

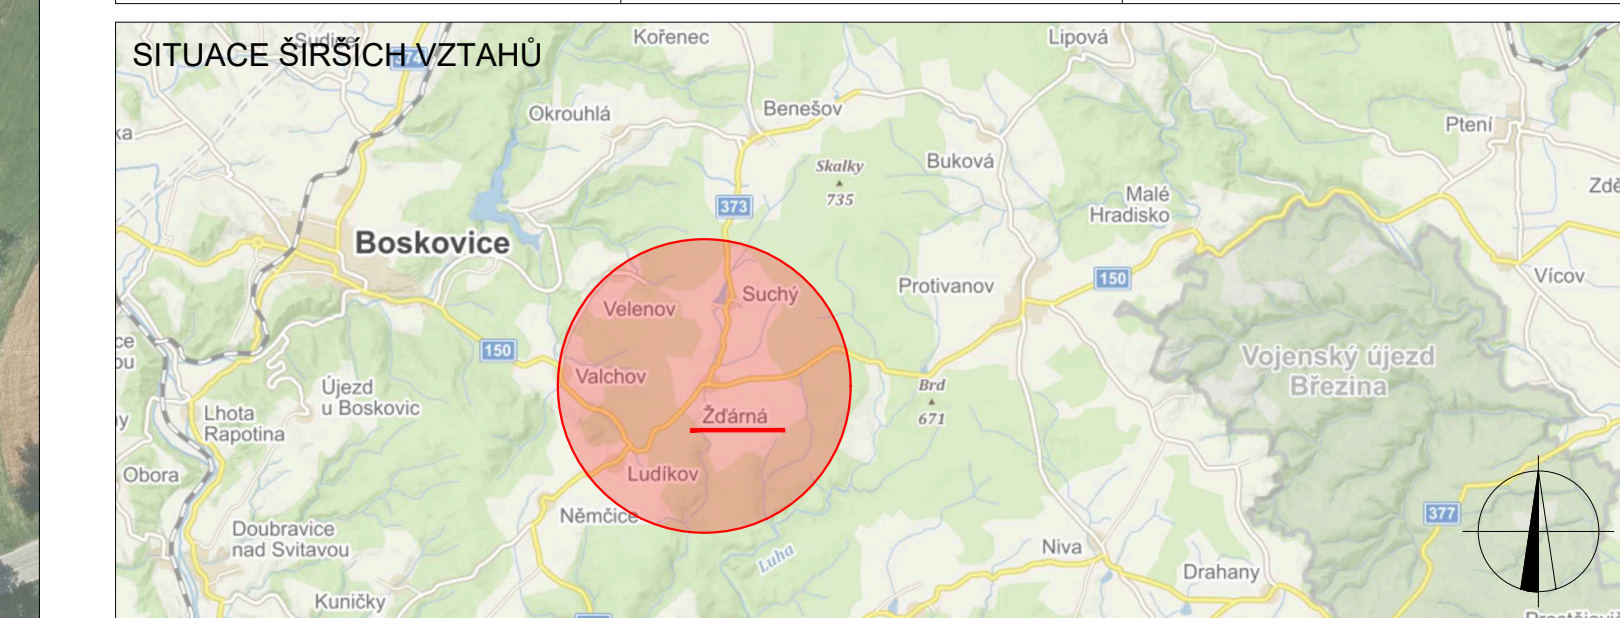

LEGENDA

P6 TRVALÉ SVISLÉ DOPRAVNÍ ZNAČENÍ	ÚPLNÁ UZAVÍRKA KOMUNIKACE
P6 DOČASNĚ ZNEPLATNĚNÉ TRVALÉ DOPRAVNÍ ZNAČENÍ	OBJÍZDNÁ TRASA
P6 NAVRŽENÉ PŘECHODNÉ DOPRAVNÍ ZNAČENÍ	HRANICE KRAJŮ

Použitě dopravní značení bude v základní velikosti a v reflexním provedení II.1. K návrhu dopravního značení byla využito TP 65 Zásady pro dopravní značení na pozemních komunikacích, TP 66 Zásady pro označování pracovních míst na pozemních komunikacích, II. vydání

VYPRACOVAL: Kateřina Sofková, DiS.		DoZBos s.r.o. Průmyslová 2641/12 680 01 Boskovice E-mail: dozbos@dozbos.cz www.dozbos.cz
KONTROLOVAL: Ing. Mgr. Josef Janík		DATUM: 02/2023
NÁZEV AKCE: SUCHÝ, ŽDÁRNA - ČOV A KANALIZACE_2.etapa	FORMÁT: 1260 x 594	ČÍSLO ZAKÁZKY: 102/2022
NÁZEV PŘÍLOHY: SITUACE DOPRAVNĚ-INŽENÝRSKÝCH OPATŘENÍ	OBSAH: ÚPLNÁ UZAVÍRKA SIL. TR. II/150	ČÍSLO PŘÍLOHY: 3.1