


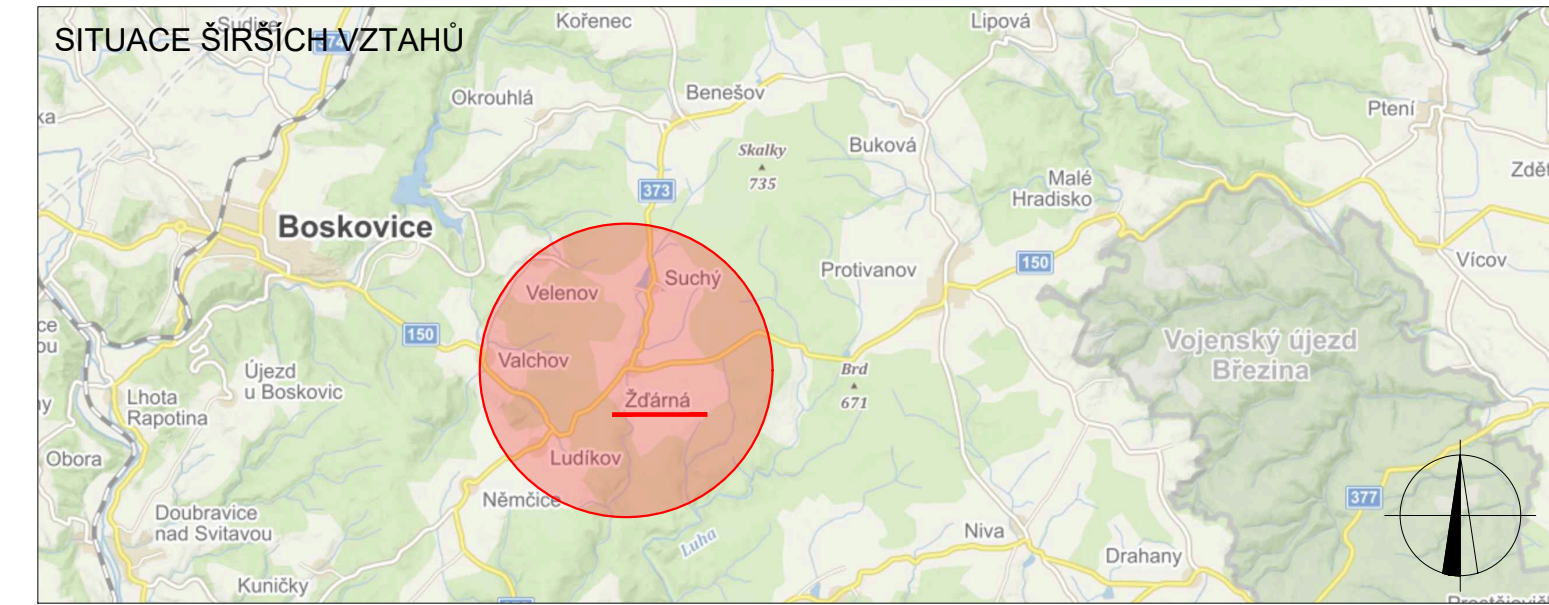

POLICIE ČESKÉ REPUBLIKY - KŘP		
PLATNOST TOHOTO VYJÁDRĚNÍ JE 1 ROK. V ..... dne .....	SOUHLASÍME S PDZ, ZUK, ÚPLNOU UZÁVÍRKOU A OBJÍZDNOU TRASOU. V ..... dne .....	SOUHLASÍME S PDZ, ZUK, ÚPLNOU UZÁVÍRKOU A OBJÍZDNOU TRASOU. V ..... dne .....



**LEGENDA**

TRVĚLE SVISLÉ DOPRAVNÍ ZNAČENÍ	ÚPLNÁ UZÁVÍRKA KOMUNIKACE
DOČASNĚ ZNEPLATNĚNÉ TRVĚLE DOPRAVNÍ ZNAČENÍ	TRASA PRO LINKOVÝ BUS
NAVRŽENÉ PŘECHODNÉ DOPRAVNÍ ZNAČENÍ	TRASA PRO VOZIDLA STAVBY A DOPRAVNÍ OBSLUHY
NAVRŽENÉ PŘECHODNÉ DOPRAVNÍ ZNAČENÍ OSAZENO 7 DŇÍ PŘED UZÁVÍRKOU	MÍSTO UPRAVENÉ PRO MOŽNÝ PRŮJEZD - POVRCH ZPEVNĚN PANELE
NAVRŽENÉ PŘECHODNÉ DOPRAVNÍ ZNAČENÍ OSAZENO 7 DŇÍ PŘED UZÁVÍRKOU	NAVRŽENÉ PŘECHODNÉ DOPRAVNÍ ZNAČENÍ OSAZENO 7 DŇÍ PŘED UZÁVÍRKOU - PDZ ZŮSTÁVÁ PO DOBU REALIZACE

Použitá dopravní značení bude v základní velikosti a v reflexním provedení II.1.  
 K návrhu dopravního značení bylo využito TP 65 Zásady pro dopravní značení na pozemních komunikacích, TP 66 Zásady pro označování pracovních míst na pozemních komunikacích, II. vydání

VYPRACOVAL: Kateřina Sofková, DiS.	 Ing. Mgr. Josef Janík	 DoZBos s.r.o. Průmyslová 2641/12 680 01 Boskovice E-mail: dozbos@dozbos.cz www.dozbos.cz
KONTROLOVAL: Ing. Mgr. Josef Janík		
NÁZEV AKCE: SUCHÝ, ŽĎÁRNÁ - ČOV A KANALIZACE_3.etapa	DATUM: 06/2023	
NÁZEV PŘÍLOHY: SITUACE DOPRAVNĚ-INŽENÝRSKÝCH OPATŘENÍ	FORMÁT: 1050 x 420	
OBSAH: ÚPLNÁ UZÁVÍRKA SIL. TR. II/373_varianta A	ČÍSLO ZAKÁZKY: 102/2022	
	ČÍSLO PŘÍLOHY: 1.1	