


POLICIE ČESKÉ REPUBLIKY - KŘP		
PLATNOST TOHOTO VYJÁDRĚNÍ JE 1 ROK. V dne	SOUHLASÍME S PDZ, ZUK, ÚPLNOU UZÁVÍRKOU A OBJÍZDNOU TRASOU. V dne	SOUHLASÍME S PDZ, ZUK, ÚPLNOU UZÁVÍRKOU A OBJÍZDNOU TRASOU. V dne

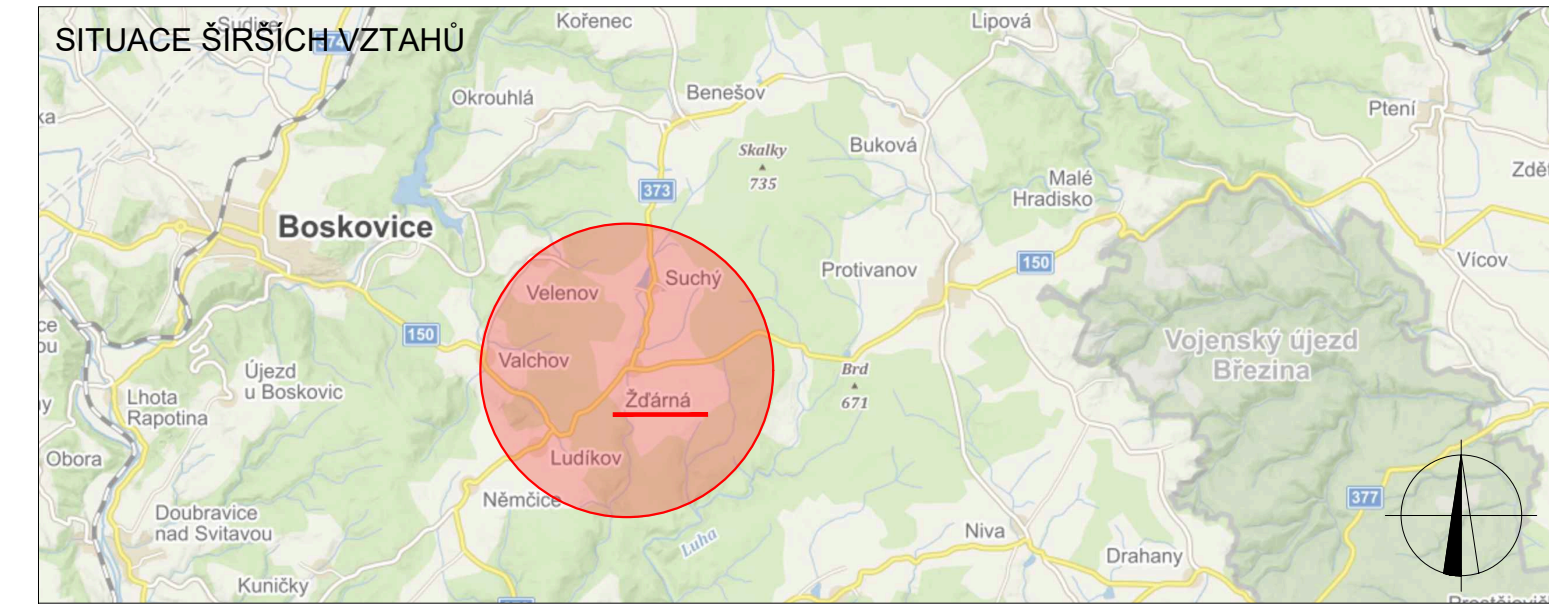

LEGENDA

TRVĚLE SVISLÉ DOPRAVNÍ ZNAČENÍ	ÚPLNÁ UZÁVÍRKA KOMUNIKACE
DOČASNĚ ZNEPLATNĚNÉ TRVĚLE DOPRAVNÍ ZNAČENÍ	TRASA PRO LINKOVÝ BUS
NAVRŽENÉ PŘECHODNÉ DOPRAVNÍ ZNAČENÍ	TRASA PRO VOZIDLA STAVBY A DOPRAVNÍ OBSLUHY
NAVRŽENÉ PŘECHODNÉ DOPRAVNÍ ZNAČENÍ OSÁZENO 7 DNI PŘED UZÁVÍRKOU	MÍSTO UPRAVENÉ PRO MOŽNÝ PRŮJEZD - POVRCH ZPEVNĚN PANELE
NAVRŽENÉ PŘECHODNÉ DOPRAVNÍ ZNAČENÍ OSÁZENO 7 DNI PŘED UZÁVÍRKOU	NAVRŽENÉ PŘECHODNÉ DOPRAVNÍ ZNAČENÍ OSÁZENO 7 DNI PŘED UZÁVÍRKOU - PDZ ZUŠTÁVÁ PO DOBU REALIZACE

Použití dopravního značení bude v základní velikosti a v reflexním provedení tř.1
 K návrhu dopravního značení bylo využito TP 65 Zásady pro dopravní značení na pozemních komunikacích, TP 66 Zásady pro označování pracovních míst na pozemních komunikacích, II. vydání

VYPRACOVAL: Katerina Sofková, DiS.	 DoZBos dopravní značení	DATUM: 06/2023
KONTROLOVAL: Ing. Mgr. Josef Janík		FORMÁT: 1050 x 420
NÁZEV AKCE: SUCHÝ, ŽĎÁRNÁ - ČOV A KANALIZACE_3.etapa		ČÍSLO ZAKÁZKY: 102/2022
NÁZEV PŘÍLOHY: SITUACE DOPRAVNĚ-INŽENÝRSKÝCH OPATŘENÍ		ČÍSLO PŘÍLOHY: 2.1
OBJEKT: ÚPLNÁ UZÁVÍRKA SIL. TŘ. II/373_varianta B		