


**OBJÍZDNÁ TRASA**

POLICIE ČESKÉ REPUBLIKY - KŘP		
PLATNOST TOHOTO VYJÁDRĚNÍ JE 1 ROK. V ..... dne .....	SOUHLASÍME S PDZ, ZUK, ÚPLNOU ÚZAVÍRKOU A OBJÍZDNOU TRASOU. V ..... dne .....	SOUHLASÍME S PDZ, ZUK, ÚPLNOU ÚZAVÍRKOU A OBJÍZDNOU TRASOU. V ..... dne .....

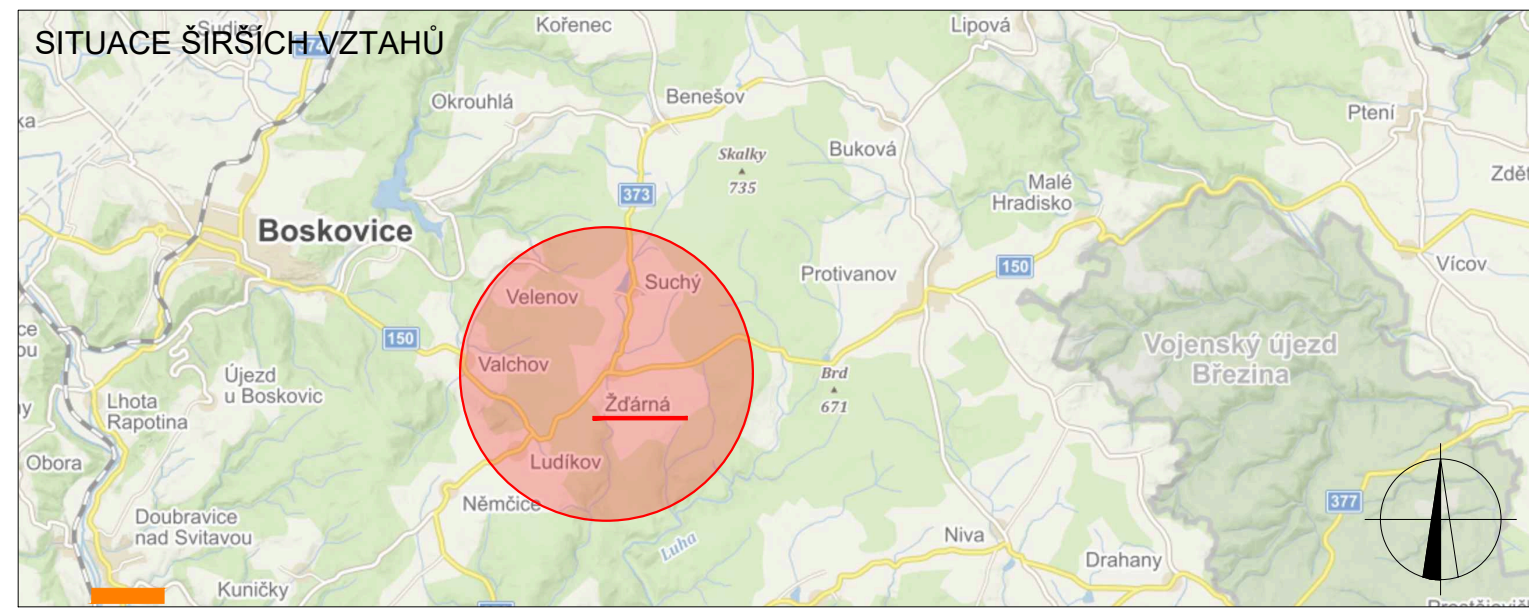

**LEGENDA**

- TRVALÉ SVISLÉ DOPRAVNÍ ZNAČENÍ
- DOČASNĚ ZNEPLATNĚNÉ TRVALÉ DOPRAVNÍ ZNAČENÍ
- NAVRŽENÉ PŘECHODNÉ DOPRAVNÍ ZNAČENÍ
- UZAVÍRKA KOMUNIKACE
- OBJÍZDNÁ TRASA
- HRANICE KRAJŮ

Použitá dopravní značení bude v základní velikosti a v reflexním provedení tř.1  
K návrhu dopravního značení bylo využito TP 65 Zásady pro dopravní značení na pozemních komunikacích, TP 66 Zásady pro označování pracovních míst na pozemních komunikacích, II. vydání

VYPRACOVAL: <b>Kateřina Sofková, DiS.</b>			DoZBos s.r.o. Průmyslová 2641/12 680 01 Boskovice E-mail: dozbos@dozbos.cz www.dozbos.cz
KONTROLOVAL: <b>Ing. Mgr. Josef Janík</b>			DATUM: <b>06/2023</b>
NÁZEV AKCE: <b>SUCHÝ, ŽDÁRNÁ - ČOV A KANALIZACE_3.etapa</b>			FORMÁT: <b>525 x 297</b>
NÁZEV PŘÍLOHY: <b>SITUACE DOPRAVNĚ-INŽENÝRSKÝCH OPATŘENÍ</b>			ČÍSLO ZAKÁZKY: <b>102/2022</b>
OBSAH: <b>OBJÍZDNÁ TRASA PRO VARIANTU A + B</b>			ČÍSLO PŘÍLOHY: <b>3.1</b>