

k.ú. HRÁDKOV


k.ú. VRATÍKOV

k.ú. VELENOV

k.ú. ÚJEZD U BOSKOVIC

k.ú. ŽĎÁRNÁ

k.ú. LUDÍKOV

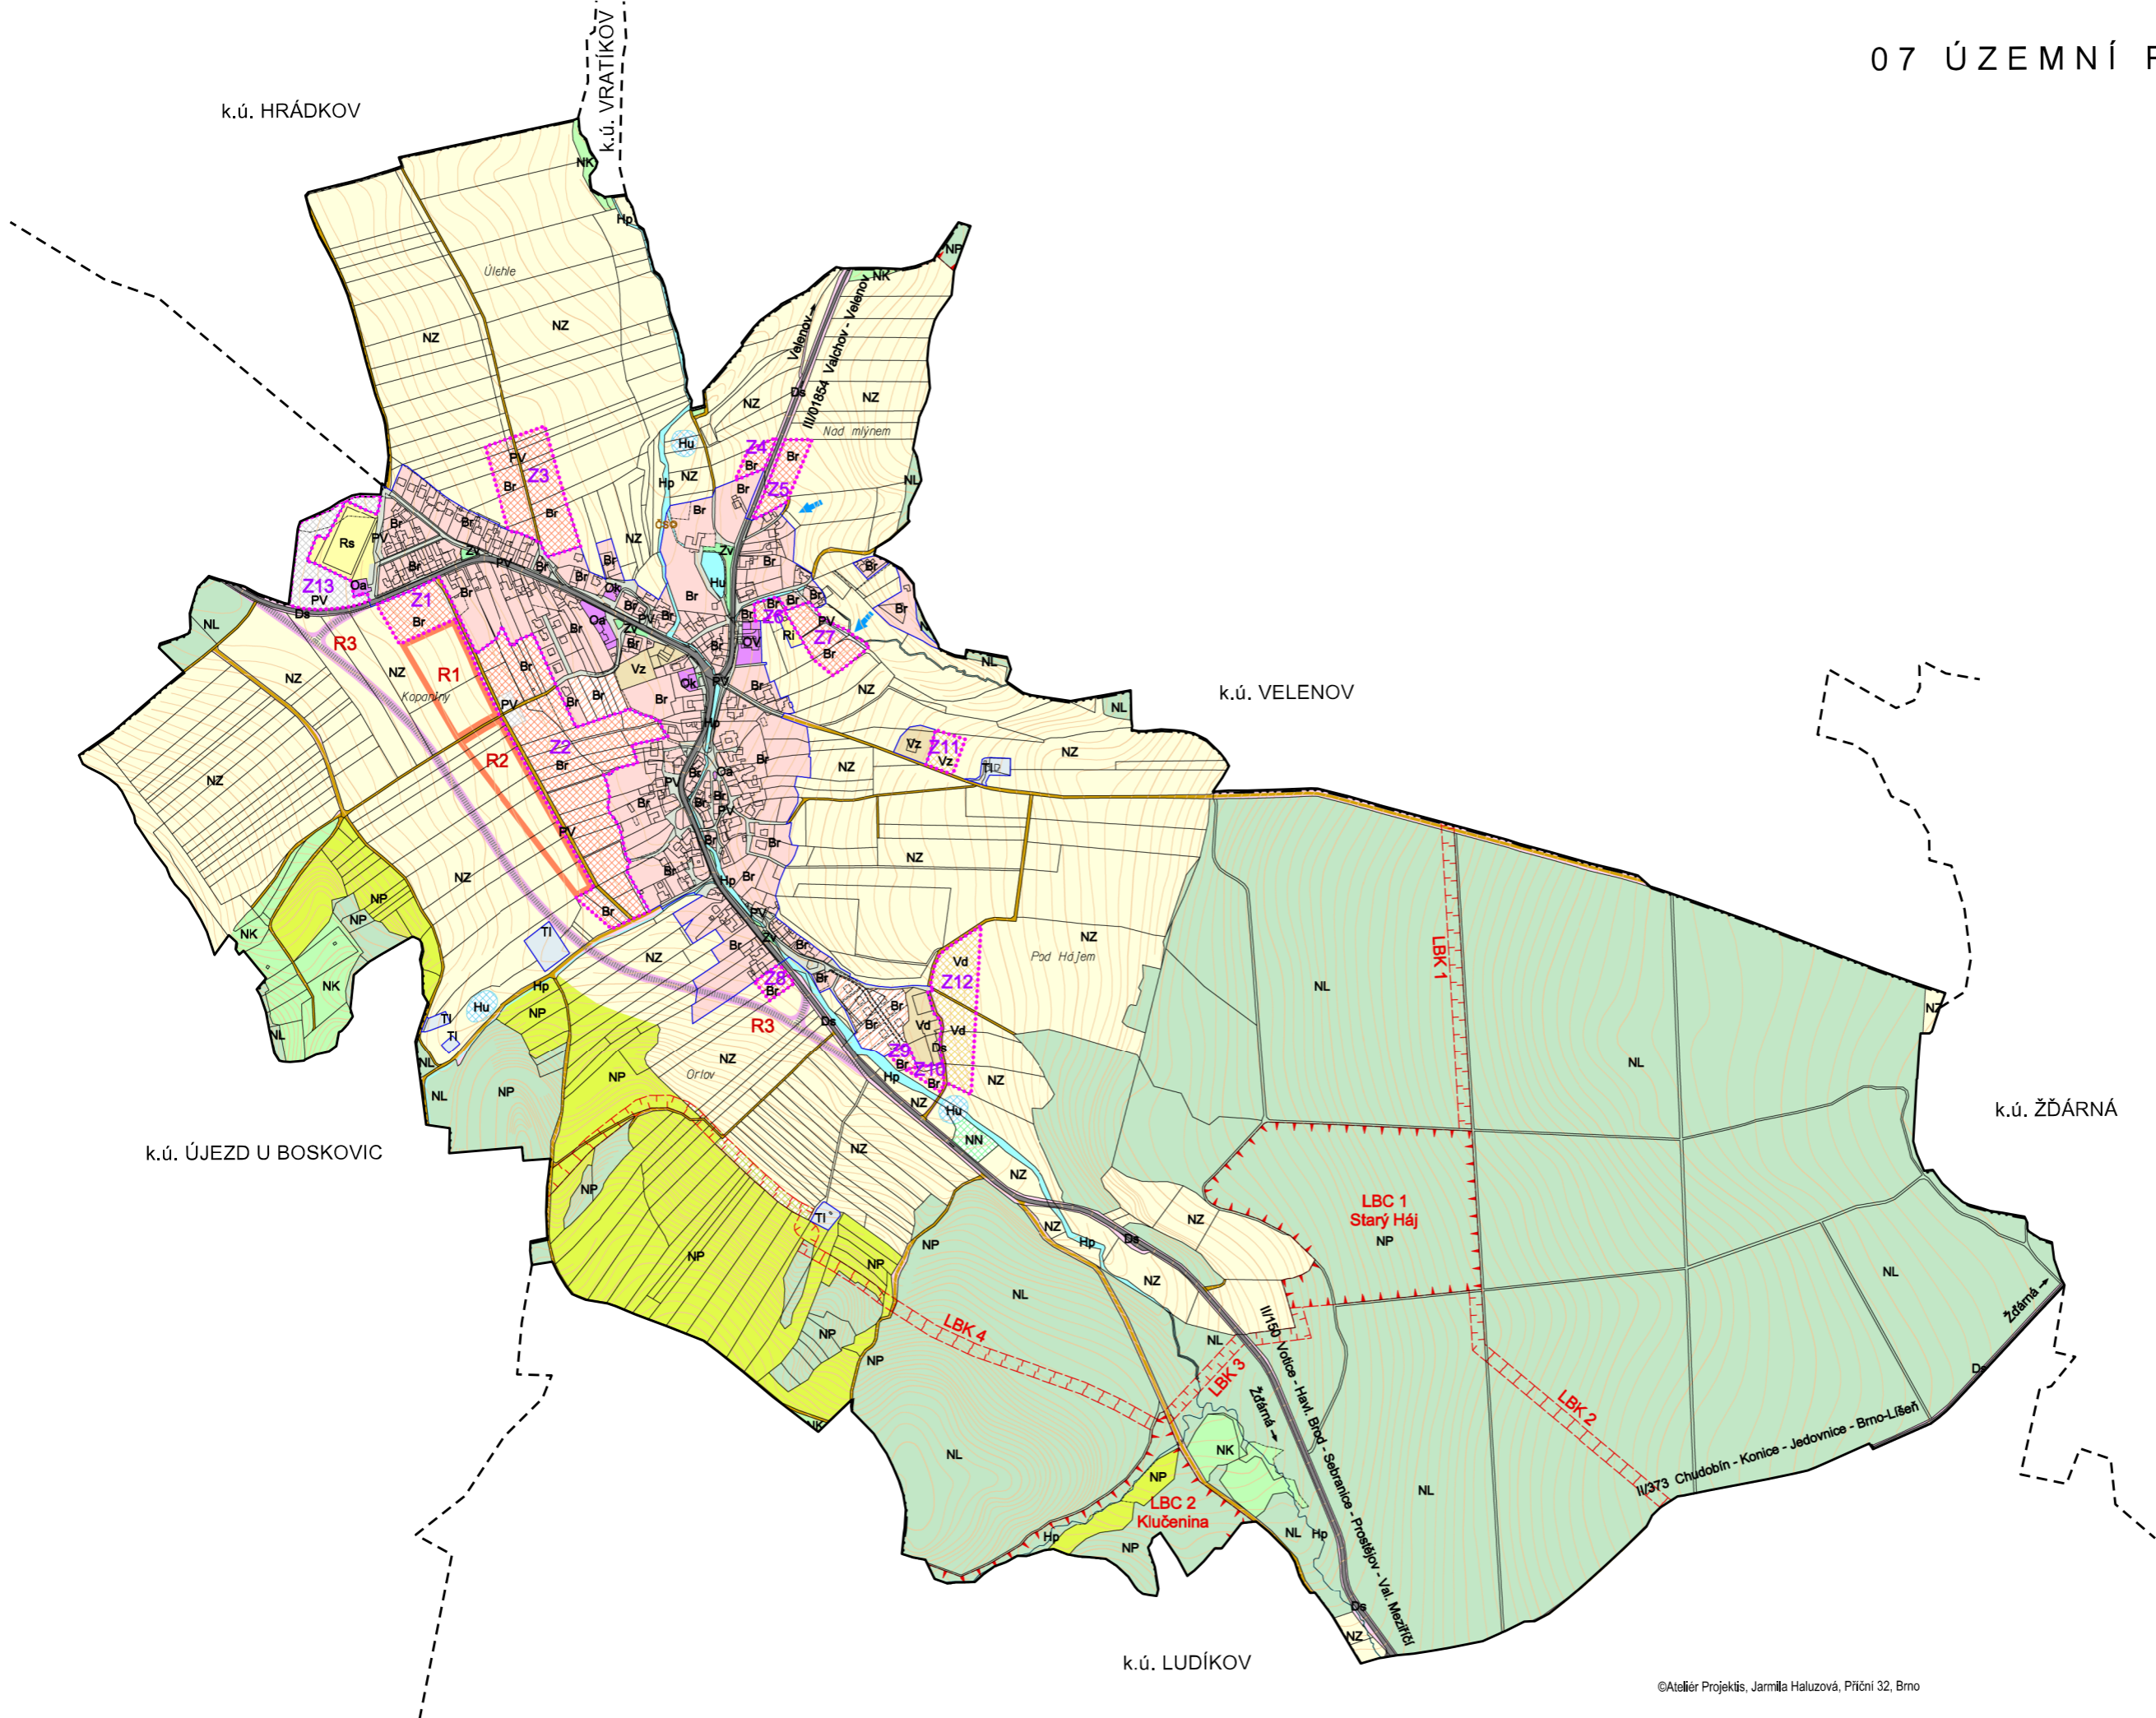

©Ateliér Projektis, Jarmila Haluzová, Příční 32, Brno

KT architekti
KT architekti
Ing. arch. Pavel Klein
Kroftova 35, 616 00 Brno
tel.: +420 605 944 569
e-mail: kta@kt.cz
www.kt-arch.eu