
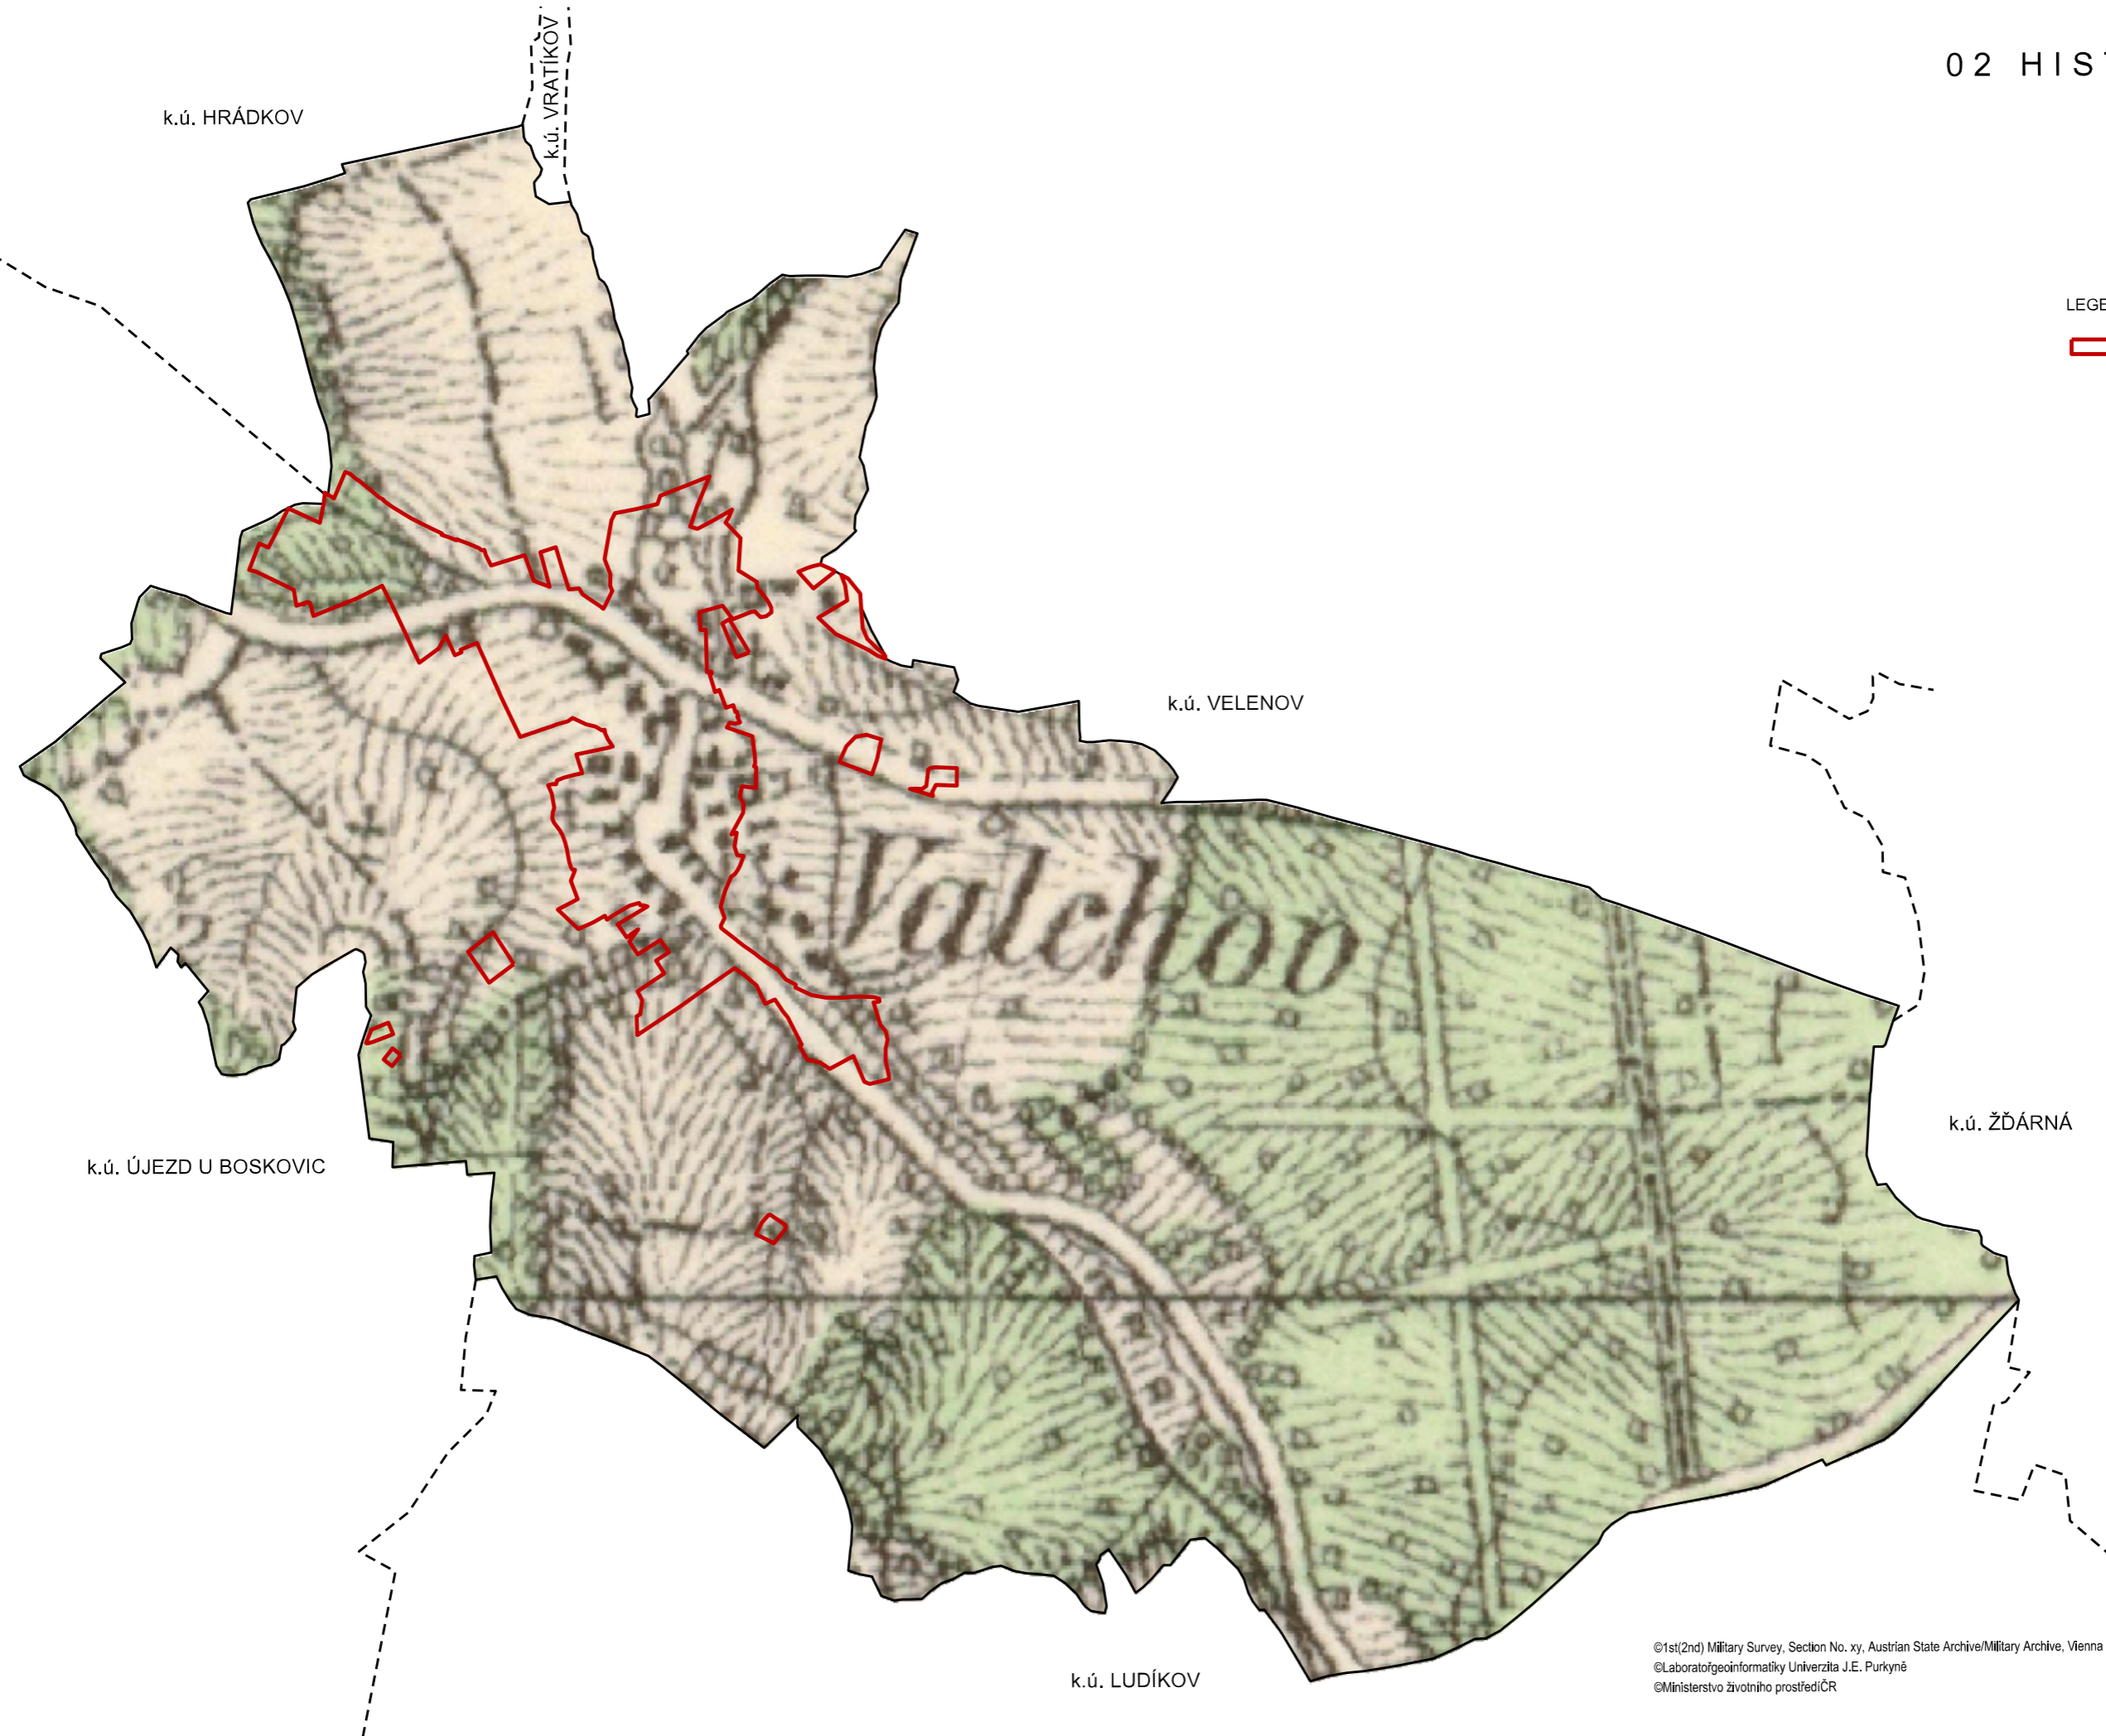


02 HISTORICKÁ MAPA
(1876 - 1878)
M 1: 75 000

LEGENDA

 hranice zastavěného území



©1st(2nd) Military Survey, Section No. xy, Austrian State Archive/Military Archive, Vienna
©Laborator geoinformatiky Univerzita J.E. Purkyně
©Ministerstvo životního prostředí ČR

KT architekti
KT architekti
Ing. arch. Pavel Kleš
Kroftova 35, 616 00 Brno
tel.: +420 605 944 569
e-mail: kt@kt.cz
www.kt-arch.cz