



POHLED NA SEVEROZÁPADNÍ FASÁDU

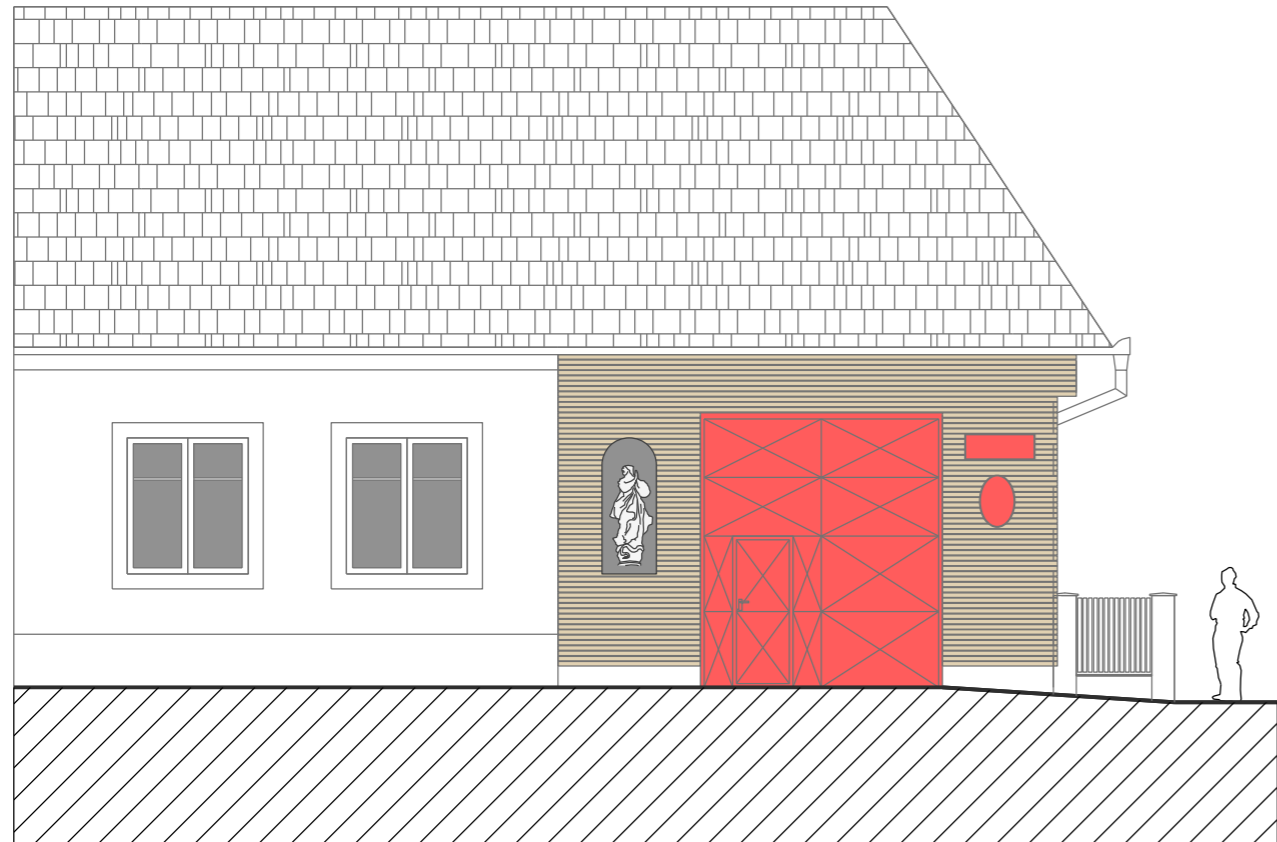


POHLED NA SEVEROVÝCHODNÍ FASÁDU

POZNÁMKA:
VEŠKERÉ ROZMĚRY NUTNO ZAMĚŘIT PŘÍMO NA STAVBĚ
TATO PROJEKTOVÁ DOKUMENTACE, ANI ŽÁDNÁ JEJÍ ČÁST, NESLOUŽÍ JAKO PROVÁDĚCÍ ANI DÍLENSKÁ DOKUMENTACE

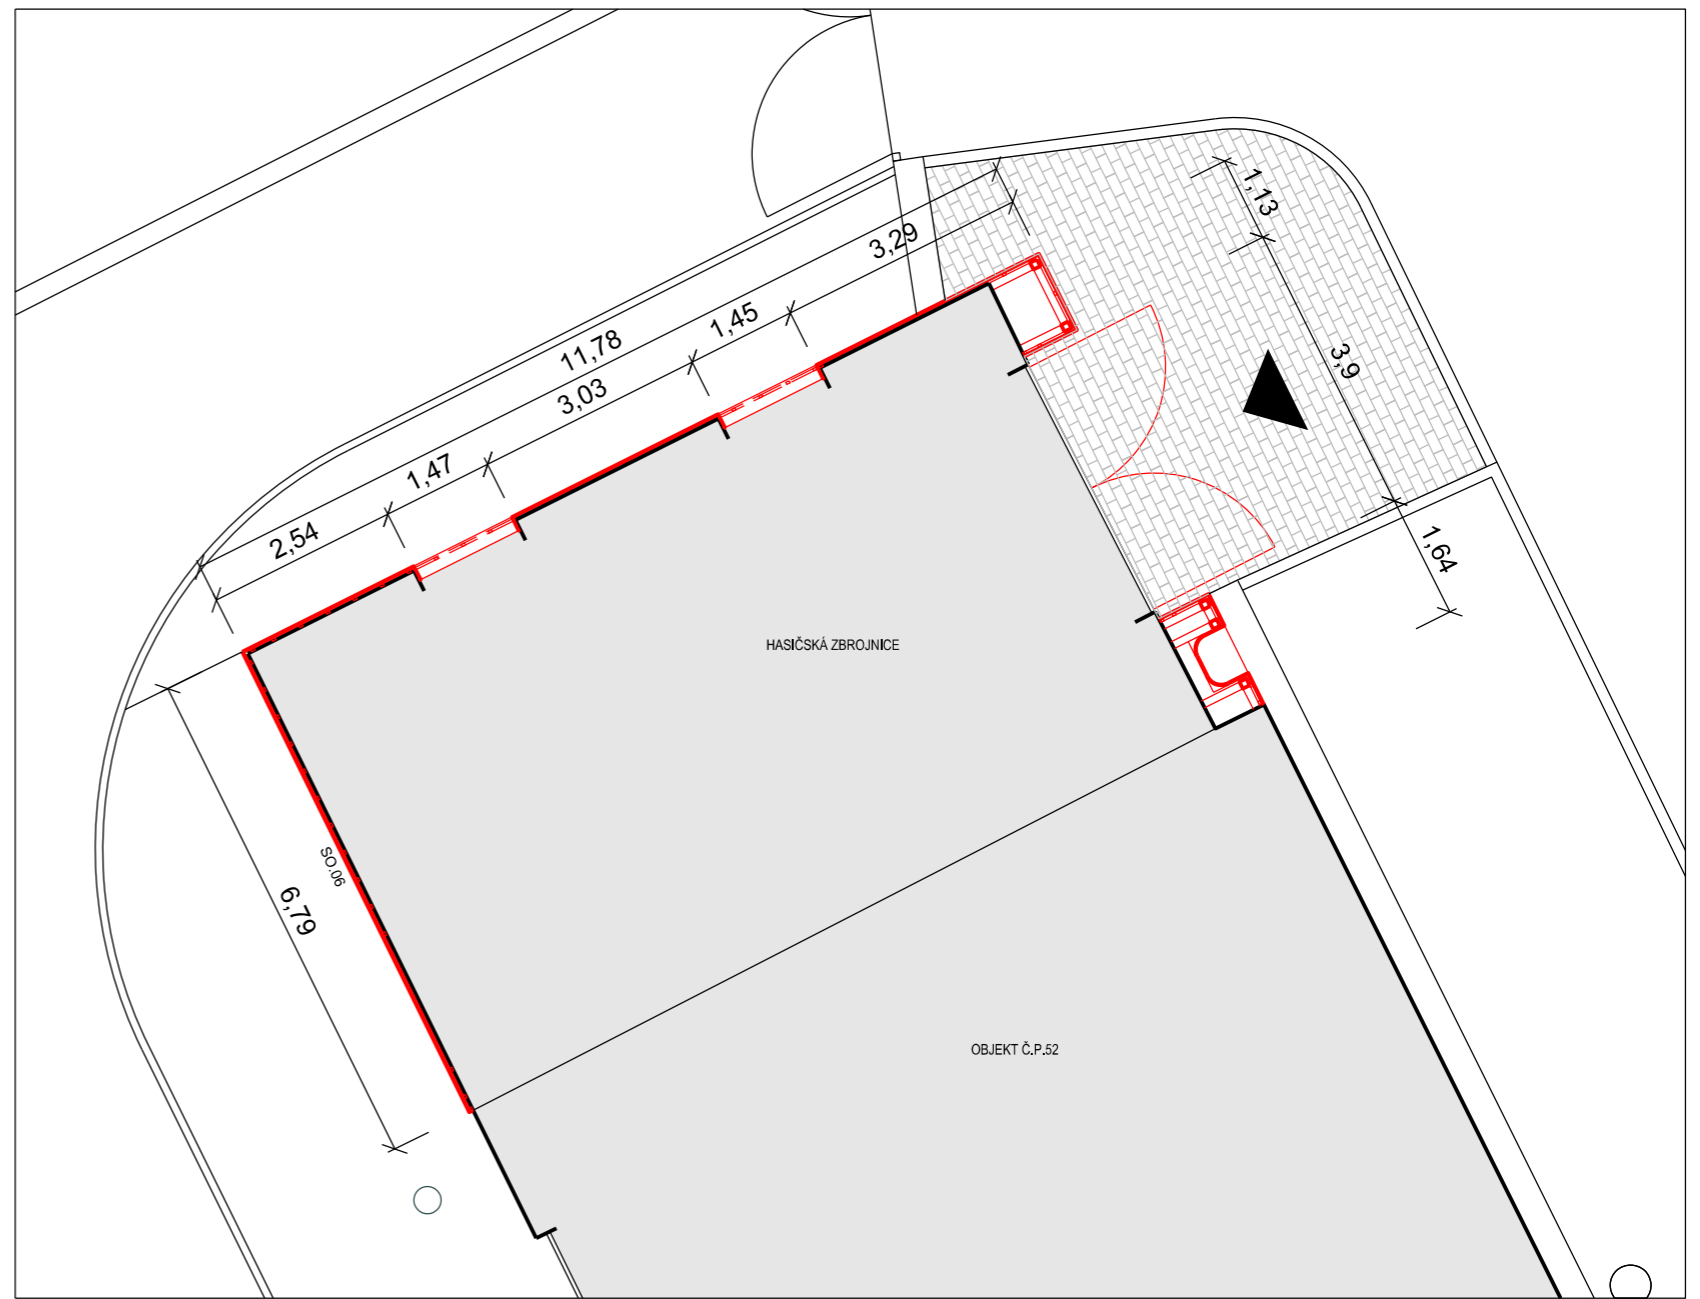

PŮDORYS

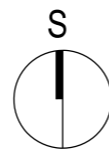

Souřadný systém: JTSK
Výškový systém: BpV

GENERÁLNÍ PROJEKTANT: KT architekti Kroftova 35, 616 00 Brno tel.: +420 605 944 569 +420 737 388 087 e-mail: kta@iol.cz www.kt-arch.eu	Zodpovědný projektant:	Ing. arch. Pavel Klein		KT architekti
	Architekt:	Ing. arch. Jan Tesaf		
	Vypracoval:	Ing. Martin Němec		
		Domínika Petřů		

NÁZEV STAVBY:	ÚPRAVY VEŘEJNÉHO PROSTRANSTVÍ KOLEM OBJEKTU č.p.52 V OBCI VALCHOV	FORMÁT:	2xA4
MÍSTO STAVBY, PARCELA Č.:	Valchov, k.ú. Valchov, p.č. 300, 301, 302, 303, 362	DATUM:	BŘEZEN 2012
INVESTOR:	Obec Valchov, Valchov 97, 680 01	STUPEŇ:	PROJEKTOVÁ DOKUMENTACE
ČÁST:	ARCHITEKTONICKO-STAVEBNÍ	PARÉ Č.:	
NÁZEV VÝKRESU:	SO 03 REVITALIZACE FASÁDY HASIČSKÉ ZBROJNICE	STAVEBNÍ OBJEKT:	SO.03
		MĚŘÍTKO:	1:100
		Č. VÝKRESU:	F 04