



POHLED - ROŠT

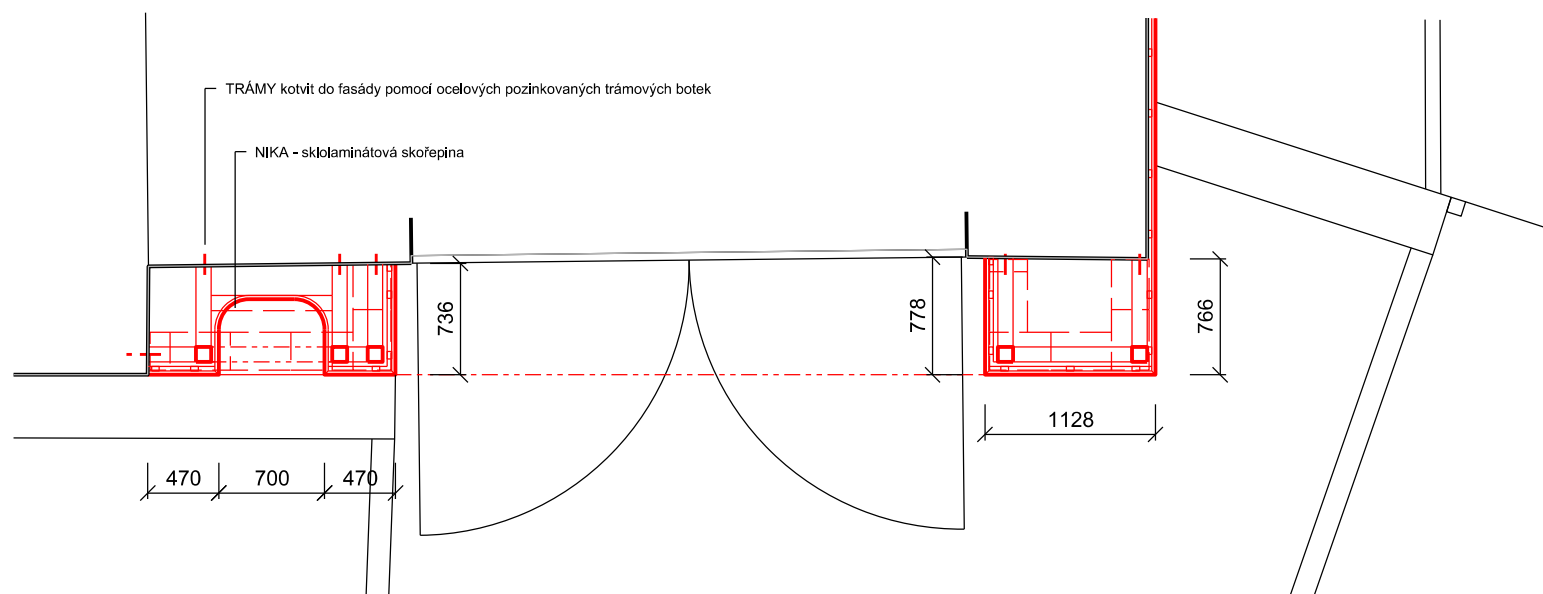

PŮDORYS

POZNÁMKA:  
VEŠKERÉ ROZMĚRY NUTNO ZAMĚŘIT PŘÍMO NA STAVBĚ  
TATO PROJEKTOVÁ DOKUMENTACE, ANI ŽÁDNÁ JEJÍ ČÁST, NESLOUŽÍ JAKO PROVÁDĚCÍ ANI DÍLENSKÁ DOKUMENTACE

PŮDORYS ZÁKLADU

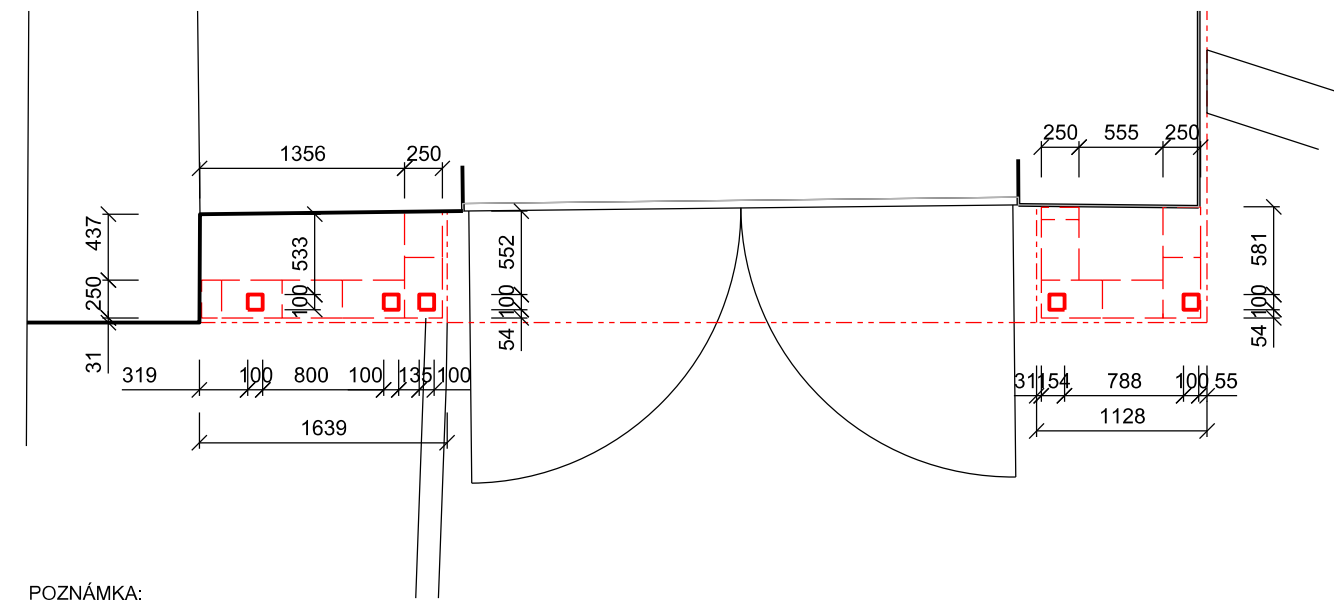


POZNÁMKA:

ZÁKLADOVÉ PASY - HLADKÉ BETONOVÉ BEDNÍCI TVAROVKY 400/250/240MM

FASÁDA

dřevěný obklad- hloubkově impregnované vysušené dřevo, ošetřeno venkovní matnou lazurou  
dřevěné latě 50x30mm  
dřevěné kontralatě 50x30mm

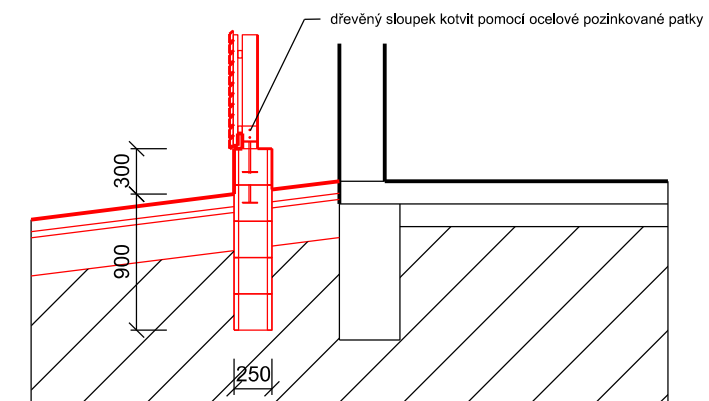

Souřadný systém: JTSK  
Výškový systém: BpV

GENERALNÍ PROJEKTANT: KT architekti Krotkova 35, 616 00 Brno tel.: +420 605 944 569 +420 737 388 087 e-mail: kta@tol.cz www.kt-arch.eu	Zodpovědný projektant:	Ing. arch. Pavel Klein		<b>KT</b> architekti
	Architekt:	Ing. arch. Jan Tesař		
	Architekt:	Ing. Martin Němec		
	Vypracoval:	Dominika Petrá		

NÁZEV STAVBY:	ÚPRAVY VEŘEJNÉHO PROSTRANSTVÍ KOLEM OBJEKTU č.p.52 V OBCI VALCHOV	FORMÁT:	2xA4
MÍSTO STAVBY, PARCELA Č.:	Valchov, k.ú. Valchov, p.č. 300, 301, 302, 303, 362	DATUM:	BŘEZEN 2012
INVESTOR:	Obec Valchov, Valchov 97, 680 01	STUPEŇ:	PROJEKTOVÁ DOKUMENTACE
ČÁST:	ARCHITEKTONICKO-STAVEBNÍ	PARÉ Č.:	
NÁZEV VÝKRESU:	SO 03 REVITALIZACE FASÁDY HASIČSKÉ ZBRojNICE	STAVEBNÍ OBJEKT:	SO.03
		MĚŘITKO:	1:50
		Č. VÝKRESU:	F 05