


**LEGENDA**

- BETONOVÁ DLAŽBA - SKLADBA S2
- SIGNÁLNÍ PÁS A VAROVNÝ PÁS - DLAŽBA S RELIÉFNÍMI VÝSTUPKY
- BETONOVÁ KONSTRUKCE
- NOVÁ KONSTRUKCE
- STÁVAJÍCÍ KONSTRUKCE
- ROSTLÝ TERÉN
- BOURANÉ KONSTRUKCE

- MĚSTSKÝ MOBILIÁŘ  
 1. LAVIČKA  
 2. ODPADKOVÝ KOŠ  
 3. INFORMAČNÍ TABULE

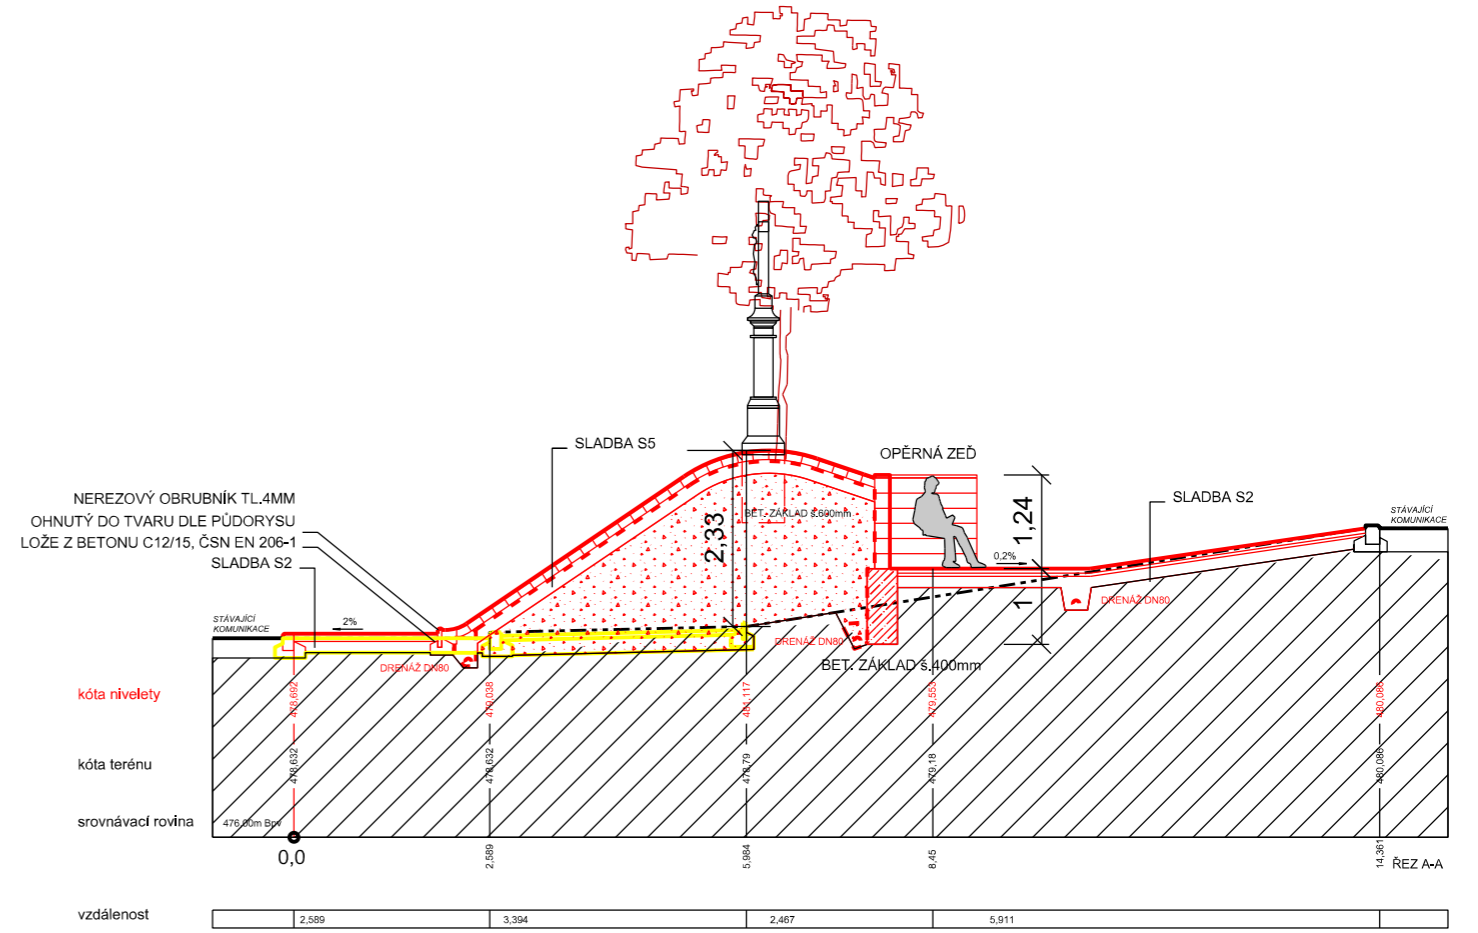

kótováno v m  
 Souřadný systém: JTSK  
 Výškový systém: BpV

GENERÁLNÍ PROJEKTANT: KT architekti Křořova 35, 616 00 Brno tel.: +420 605 944 569 +420 737 388 087 e-mail: kta@iol.cz www.kt-arch.eu	Zodpovědný projektant: Ing. arch. Pavel Klein Architekt: Ing. arch. Jan Tesaf Ing. Martin Němec Vypracoval: Dominika Petřú		<b>KT</b> architekti
--	---	--	----------------------

NÁZEV STAVBY: <b>ÚPRAVY VEŘEJNÉHO PROSTRANSTVÍ KOLEM OBJEKTU č.p.52 V OBCI VALCHOV</b>	FORMÁT: 2xA4 DATUM: BŘEZEN 2012 STUPEŇ: PROJEKTOVÁ DOKUMENTACE
MÍSTO STAVBY, PARCELA Č.: Valchov, k.ú. Valchov, p.č. 300, 301, 302, 303, 362	PARÉ Č.:
INVESTOR: Obec Valchov, Valchov 97, 680 01	STAVEBNÍ OBJEKT: <b>SO.01</b>
ČÁST: <b>ARCHITEKTONICKO-STAVEBNÍ</b>	MĚŘITKO: <b>1:100</b> Č. VÝKRESU: <b>F 02</b>
NÁZEV VÝKRESU: <b>SO 01 OBNOVA KŘÍŽE A NAVAZUJÍCÍCH PLOCH</b>	