


ŘEZ A-A

LEGENDA

návrh	
	zatravnění, ozelenění
	zpevněná plocha (lomový kámen)
	úprava vzhledu regulační stanice plynu
	lavička
	odpadkový koš


INFORMATIVNÍ ÚDAJE

stav	
	vodní tok
	rekultivovaný vodní tok (Valchovka)
	úprava komunikace
	zpevněná plocha

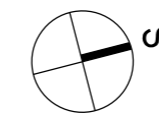

Souřadný systém: JTSK
Výškový systém: BpV

GENERÁLNÍ PROJEKTANT: KT architekti Kroftova 35, 616 00 Brno tel.: +420 605 944 569 +420 737 388 087 e-mail: kta@iol.cz www.kt-arch.eu	Zodpovědný projektant: Ing. arch. Pavel Klein Architekt: Ing. arch. Jan Tesař Ing. Martin Němec Vypracoval: Dominika Petru		KT architekti
---	---	--	----------------------

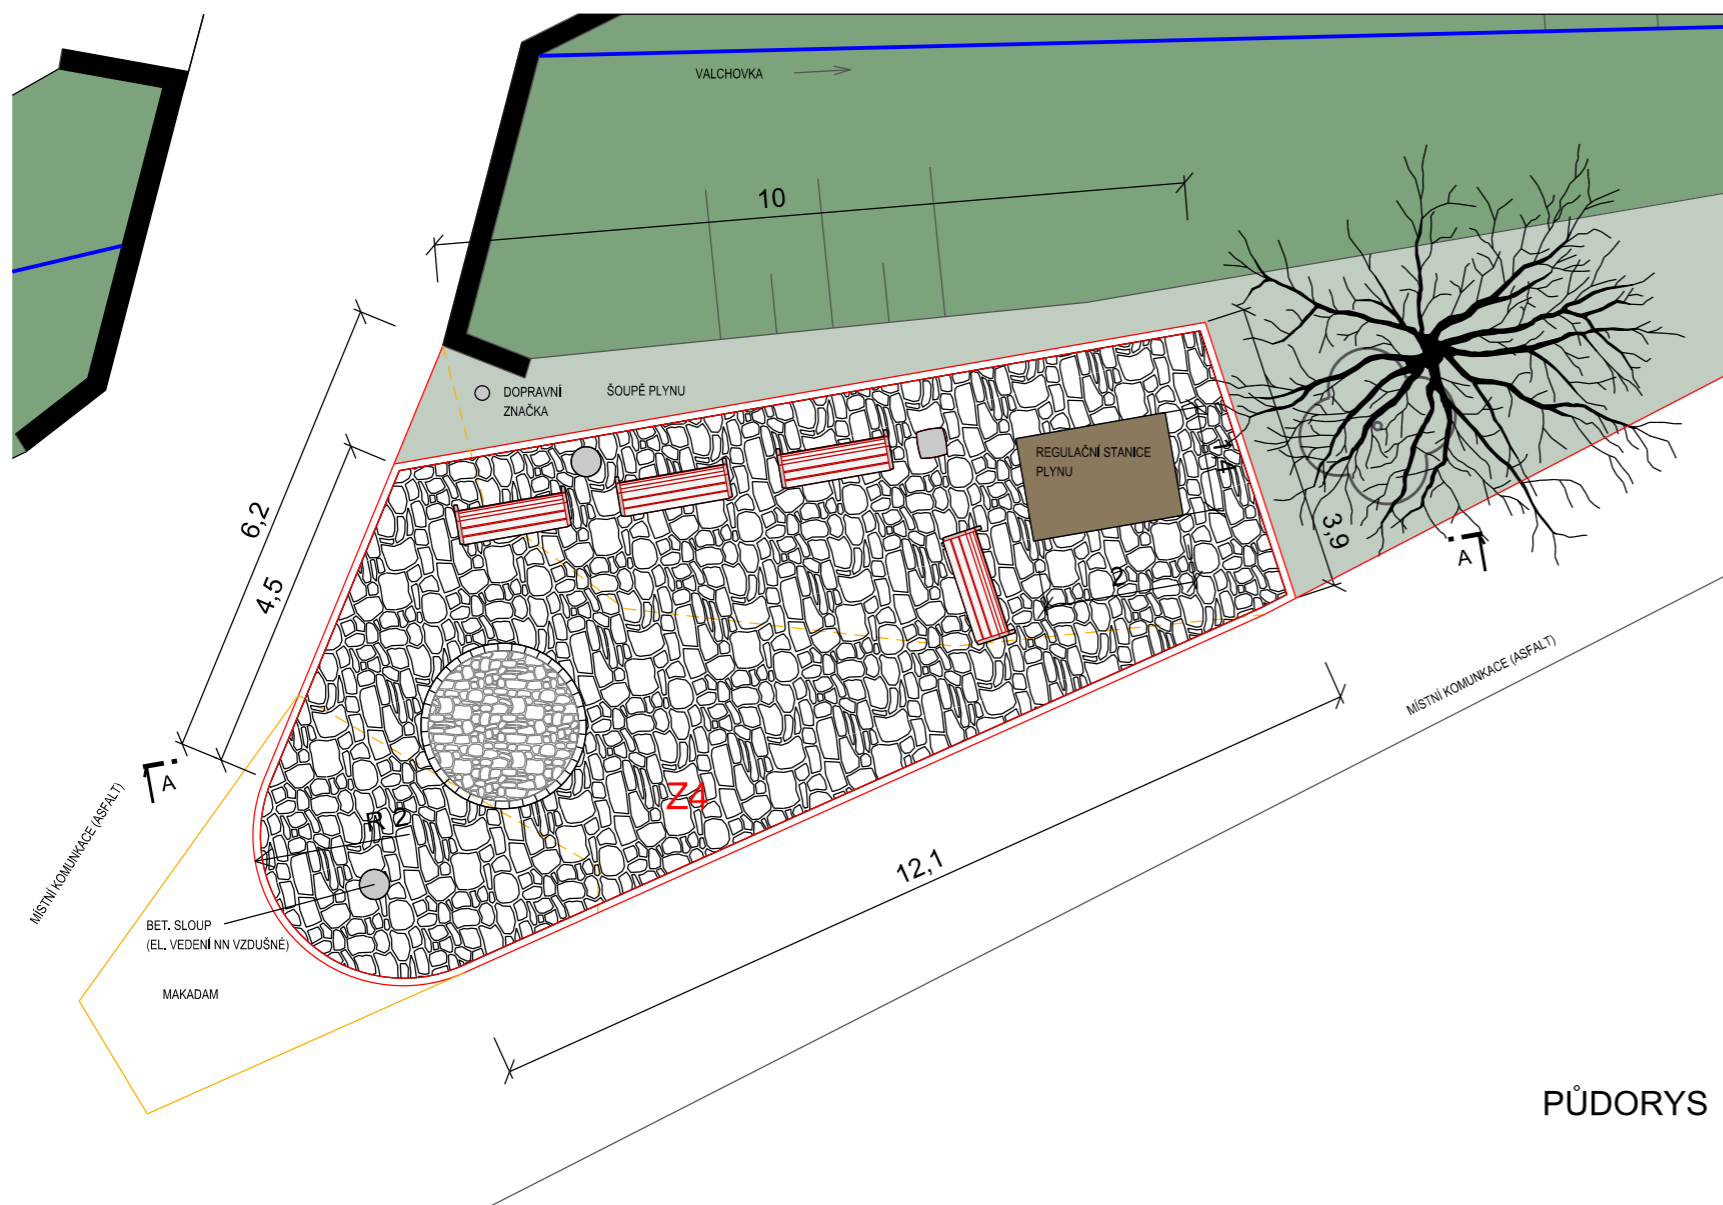

PŮDORYS

NÁZEV STAVBY: ÚPRAVY VEŘEJNÉHO PROSTRANSTVÍ PODĚL TOKU VALCHOVKA	FORMÁT: 2xA4 DATUM: ŘÍJEN 2011 STUPEŇ: PROJEKTOVÁ DOKUMENTACE
MÍSTO STAVBY, PARCELA Č.: Valchov, k.ú. Valchov, p.č. 59/1, 68, 69/1, 268/1, 268/2, 363/1, 1042	PARE Č.:
INVESTOR: Obec Valchov, Valchov 97, 680 01	STAVEBNÍ OBJEKT: SO.03
ČÁST: ARCHITEKTONICKO-STAVEBNÍ	MĚRÍTKO: 1:100 Č. VÝKRESU: F.04
NÁZEV VÝKRESU: SO 03. Úprava veřejného prostranství u kapličky	