


# OBJÍZDNÁ TRASA

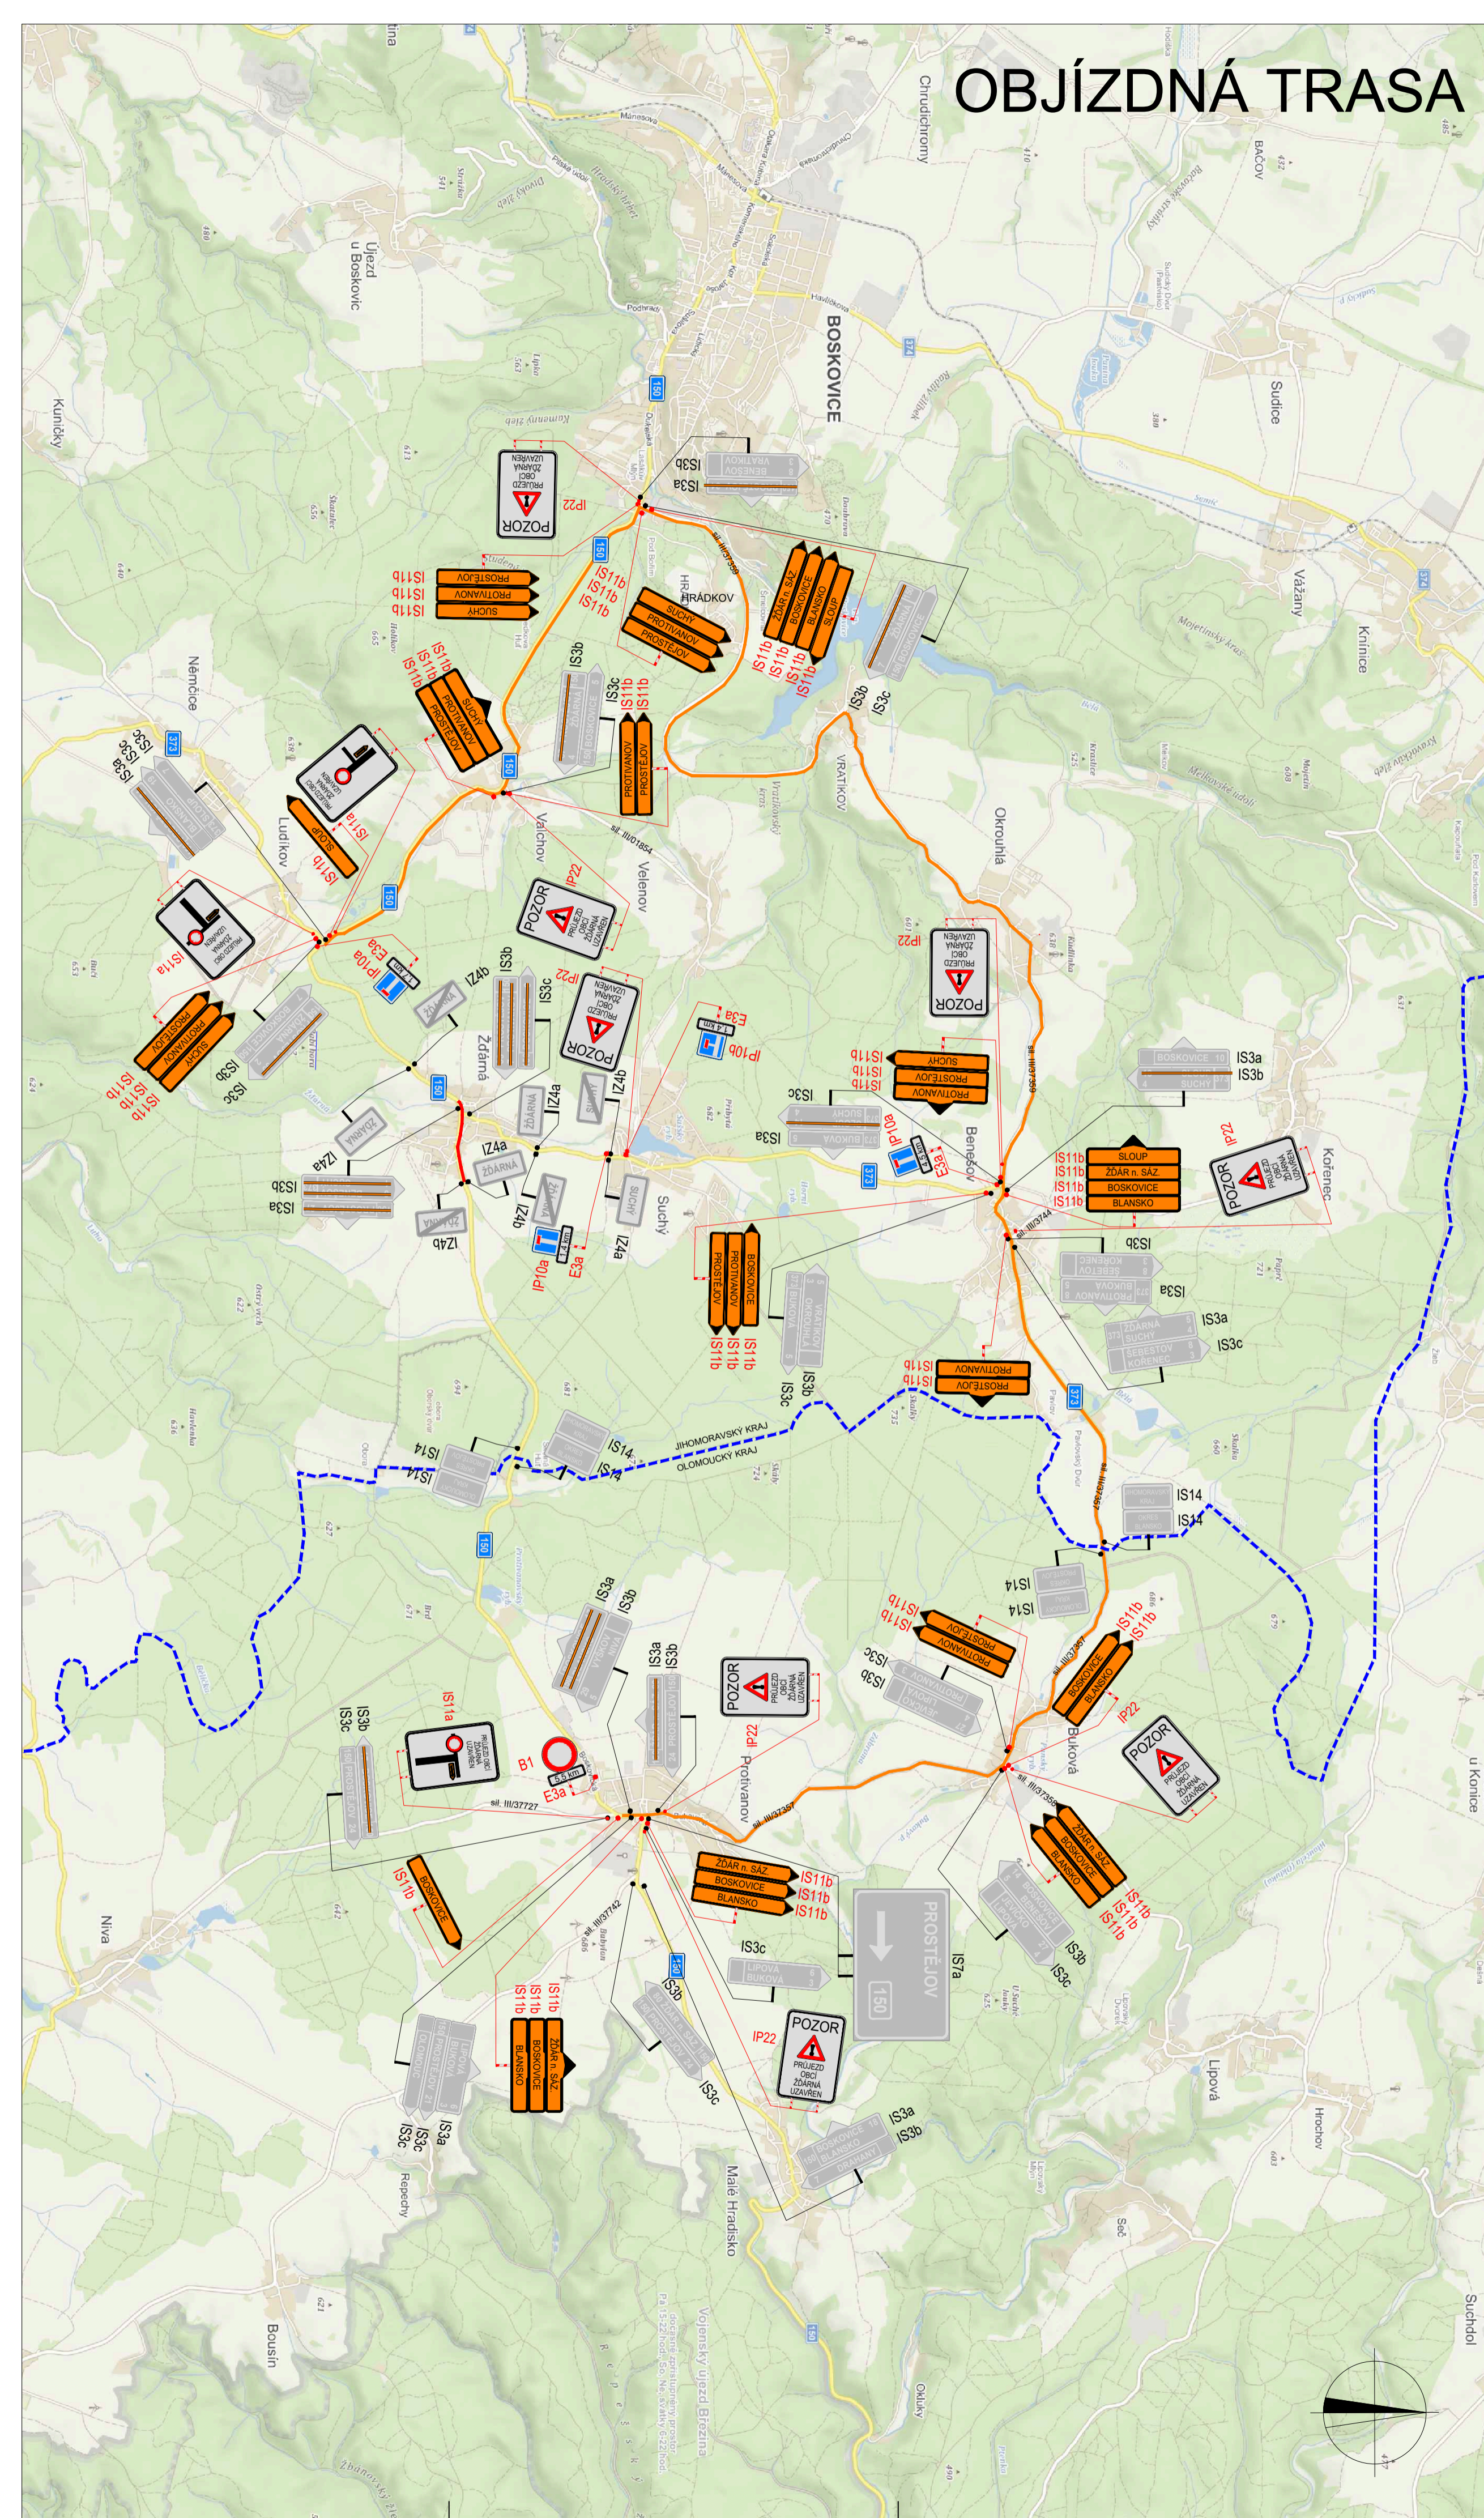

# POKLÁDKA ASFALTU



POLICE ČESKÉ REPUBLIKY - KŘP		SOUHLÁSÍME S PDZ, ŽUK, ÚPLNOU UZAVÍRKOU A OBJÍZDNOU TRASOU.		SOUHLÁSÍME S PDZ, ŽUK, ÚPLNOU UZAVÍRKOU A OBJÍZDNOU TRASOU.	
PLATNOST TOTOHO VYJÁDRĚNÍ JE 1 ROK. V ..... dne		V ..... dne		V ..... dne	

**SITUACE ŠIRŠÍCH VZTAHŮ**

**LEGENDA**

- P8 TRVALÉ SVISLÉ DOPRAVNÍ ZNAČENÍ
- P8 DOČASNĚ ZNEPLATNĚNÉ TRVALÉ DOPRAVNÍ ZNAČENÍ
- STOP P8 NAVRŽENÉ PŘECHODNÉ DOPRAVNÍ ZNAČENÍ
- ÚPLNÁ UZAVÍRKA KOMUNIKACE
- OBJÍZDNÁ TRASA
- ÚPLNÁ UZAVÍRKA KOMUNIKACE - POKLÁDKA ASFALTU
- HRANICE KRAJŮ

Použitá dopravní značení karte v záložní verzi a v referenční provedení P 1. K číselní dopravní značení bylo využito TP 80. Změny pro označení pracovních míst na pozemních komunikacích. © vypracoval

VYPRACOVAL: Kateřina Šofková, DiS.		<b>DoZBos</b> dopravní značení	DoZBos s.r.o. Průmyslová 264/112 690 01 Boskovice E-mail: dozbos@dozbos.cz www.dozbos.cz
KONTROLOVAL: Ing. Mgr. Josef Janik			
NÁZEV AKCE: SUCHÝ, ŽDÁRNA - ČOV A KANALIZACE_pokládka asfaltu	DATA: 03/2023	FORMÁT: 1260 x 594	
NÁZEV PŘÍLOHY: SITUACE DOPRAVNĚ-INŽENÝRSKÝCH OPATŘENÍ	ČÍSLO ZÁKÁZKY: 102/2022	ČÍSLO PŘÍLOHY: 1.1	
OBSAH: ÚPLNÁ UZAVÍRKA SIL. TR. II/150			